


a) perfil carretera comarcal

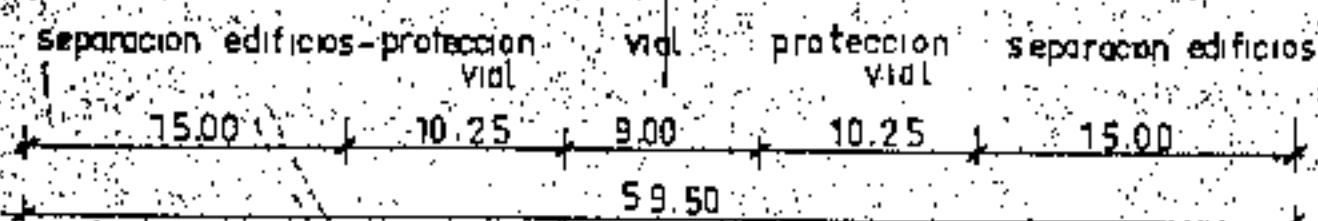

ESCALA 1:500

SIMBOLO	ZONA	Ha	%
C	INTENSIVA C	25.02	65.50
I	INDUSTRIAL	1.95	5.12
RH	RUSTICA - REGADIO	7.92	20.80
	VERDE Y PROTECCION VIAS	1.48	3.93
	DEPORTIVA	1.53	3.97
	CENTRO URBANO REPRES.	—	—
	EDIFICIOS PUBLICOS	—	—
	VIALES PRINCIPALES	0.26	0.68
SUPERFICIE TOTAL AFECTADA		38.16	100.00

SE CUMPLIMENTARA EL 10% COMO MINIMO.

780

- capilla
- centro asistencial - dispensario
- centro cultural
- escuelas
- oficina municipal
- oficina telecomunicación
- centralita teléfonos
- centro comercial
- teatro y espectáculos
- parque público

- AYUNTAMIENTO DE FELANITX -

PLAN GENERAL DE ORDENACION DEL TERMINO MUNICIPAL DE FELANITX

- CAS CONCOS -

PLANO DE ORDENACION

- DIVISION DEL TERRITORIO EN ZONAS
- SISTEMA DE ESPACIOS LIBRES
- SITUACION DE CENTROS URBANOS REPRESENTATIVOS Y EDIFICIOS E INSTALACIONES DE INTERES PUBLICO
- TRAZADO Y CARACTERISTICAS DE LA RED GENERAL DE COMUNICACIONES
- DELIMITACION DEL PERIMETRO URBANO

2126.07.69



ESCALA 1:5.000

felanitx, febrero de 1969, u. v.
el alcalde

Es copia de su original debidamente otorgado.
Palma, EL FUNCIONARIO

el arquitecto

Fdo. Valentín Sorribas
Arquitecto Provincial

c/5