

|    |            | espacios libres       |                                  |                  |                           | clasificación | gestión |
|----|------------|-----------------------|----------------------------------|------------------|---------------------------|---------------|---------|
| Nº | nombre     | superficie aproximada | Superficie determinada en P.S.O. | % que representa | % mínimo para el polígono |               |         |
|    | cas concos | 38,160 Ha.            | 3.01                             | 7.90             | 10                        | obligatorio   | pública |

LÍMITE POLÍGONO DE ACTUACIÓN

LÍMITE ZONA URBANA

LÍMITE ZONA RESERVA URBANA

E = EDIFICABILIDAD GLOBAL MÁXIMA m<sup>2</sup>/m<sup>2</sup>  
d = DENSIDAD GLOBAL MÁXIMA hab/Ha.

N


ZONA RUSTICA

- AYUNTAMIENTO DE FELANITX -

PLAN GENERAL DE ORDENACION  
DEL TERMINO MUNICIPAL DE FELANITX

- CAS CONCOS -

CALIFICACION DEL SUELO  
f) PLANO DE POLIGONOS DE ACTUACION

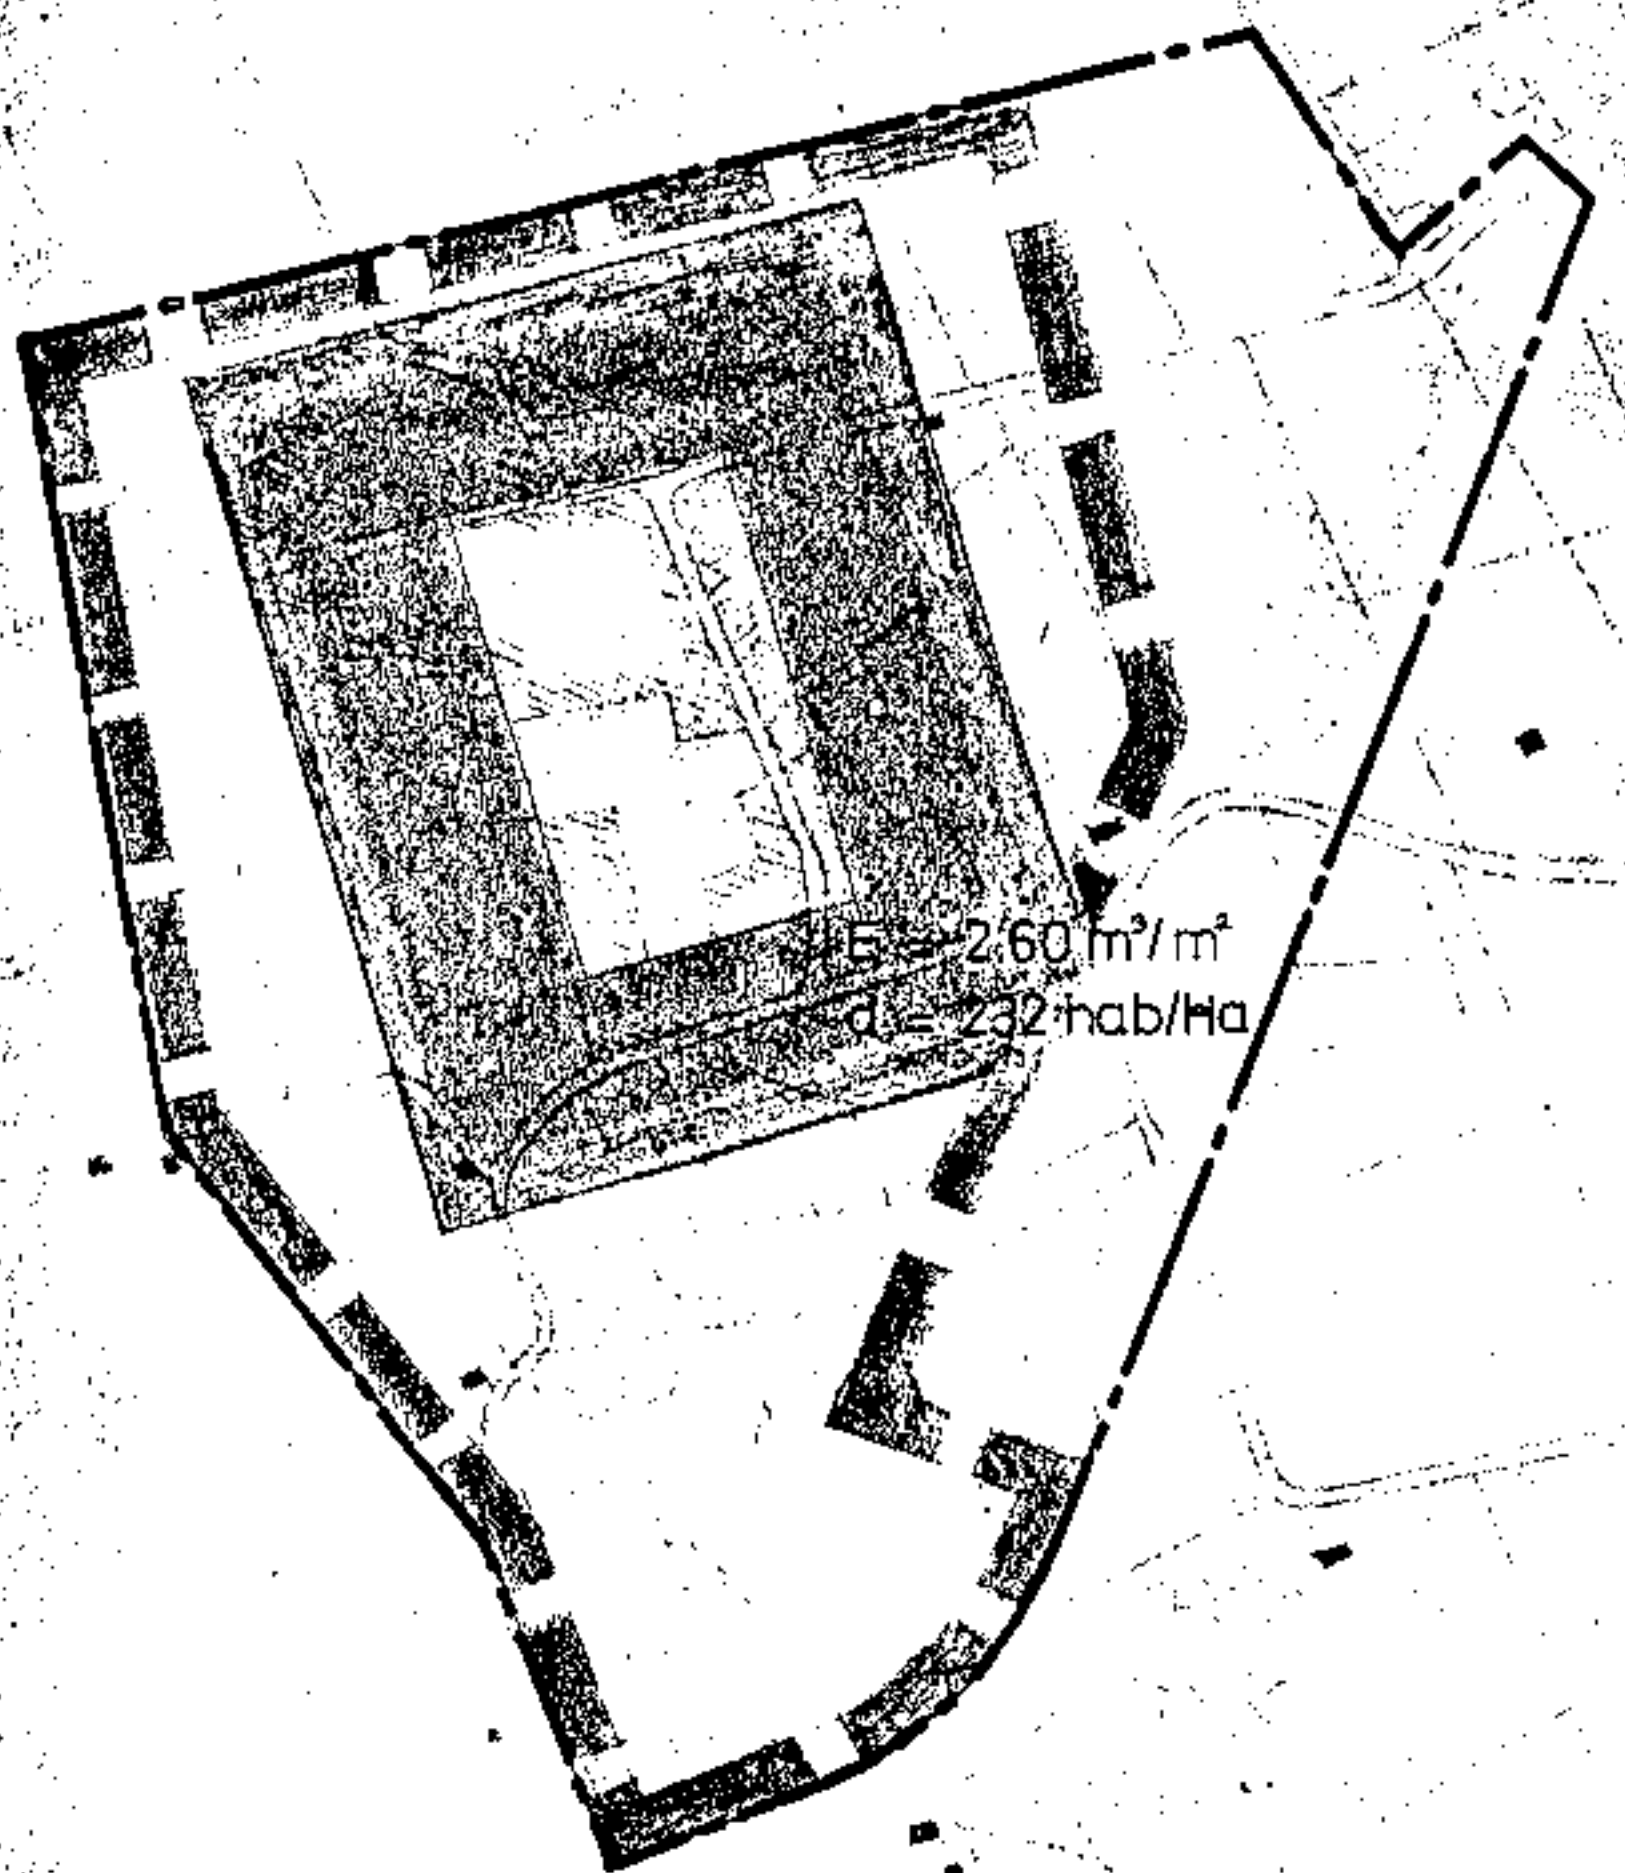

Comisión Provincial Vivienda Barrios  
Comisión Provincial Urbanismo  
R/26 11.69



ESCALA 1:5.000

D. G. U. V.

Es copia de su original  
obedientemente co-jeado.  
Palma.

el alcalde

EL FUNCIONARIO

el arquitecto

Fco. Valentín Sorribes  
Arquitecto Provincial