




CENTROS URBANOS REPRESENTATIVOS
Y EDIFICIOS E INSTALACIONES DE
INTERES PÚBLICO.


- ✚ CAPILLA
- ✚ CENTRO ASISTENCIAL DISPENSARIO
- ✚ CENTRO CULTURAL
- ✚ ESCUELAS
- ✚ OFICINA MUNICIPAL
- ✚ OFICINA TELECOMUNICACION
- ✚ CENTRALILLA TELEFONOS
- ✚ CENTRO COMERCIAL
- ✚ RECREATIVO Y ESPECTACULOS
- ✚ APARCAMIENTO PÚBLICO

CENTRO PRINCIPAL
(1)

CENTROS UNIDAD
VECINAL
(2 y 3)

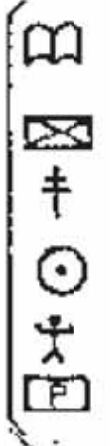


SÍMBOLO	ZONA		Ha.	%
A	INTENSIVA	A	84.50	28.44
B	INTENSIVA	B	78.83	26.54
300	EXTENSIVA	300	19.86	6.70
	INDUSTRIAL	22.70	43.11	14.64
		20.41		
R	RUSTICA RURAL Y AGRICOLA		—	—
	RUSTICA BOSQUE		—	—
PP	PAISAJE PROTEGIDO		9.40	3.14
	VERDE Y PROTECCION VIAS		37.06	12.50
PU	PARQUE URBANO		5.81	1.97
	PARQUE DEPORTIVO		4.20	1.43
	CENTRO URBANO REPRES.		—	—
	EDIFICIOS PUBLICOS		—	—
	VIALES PRINCIPALES		13.73	4.62
	SUP. TOTAL POLIGONO		296.50	100 %

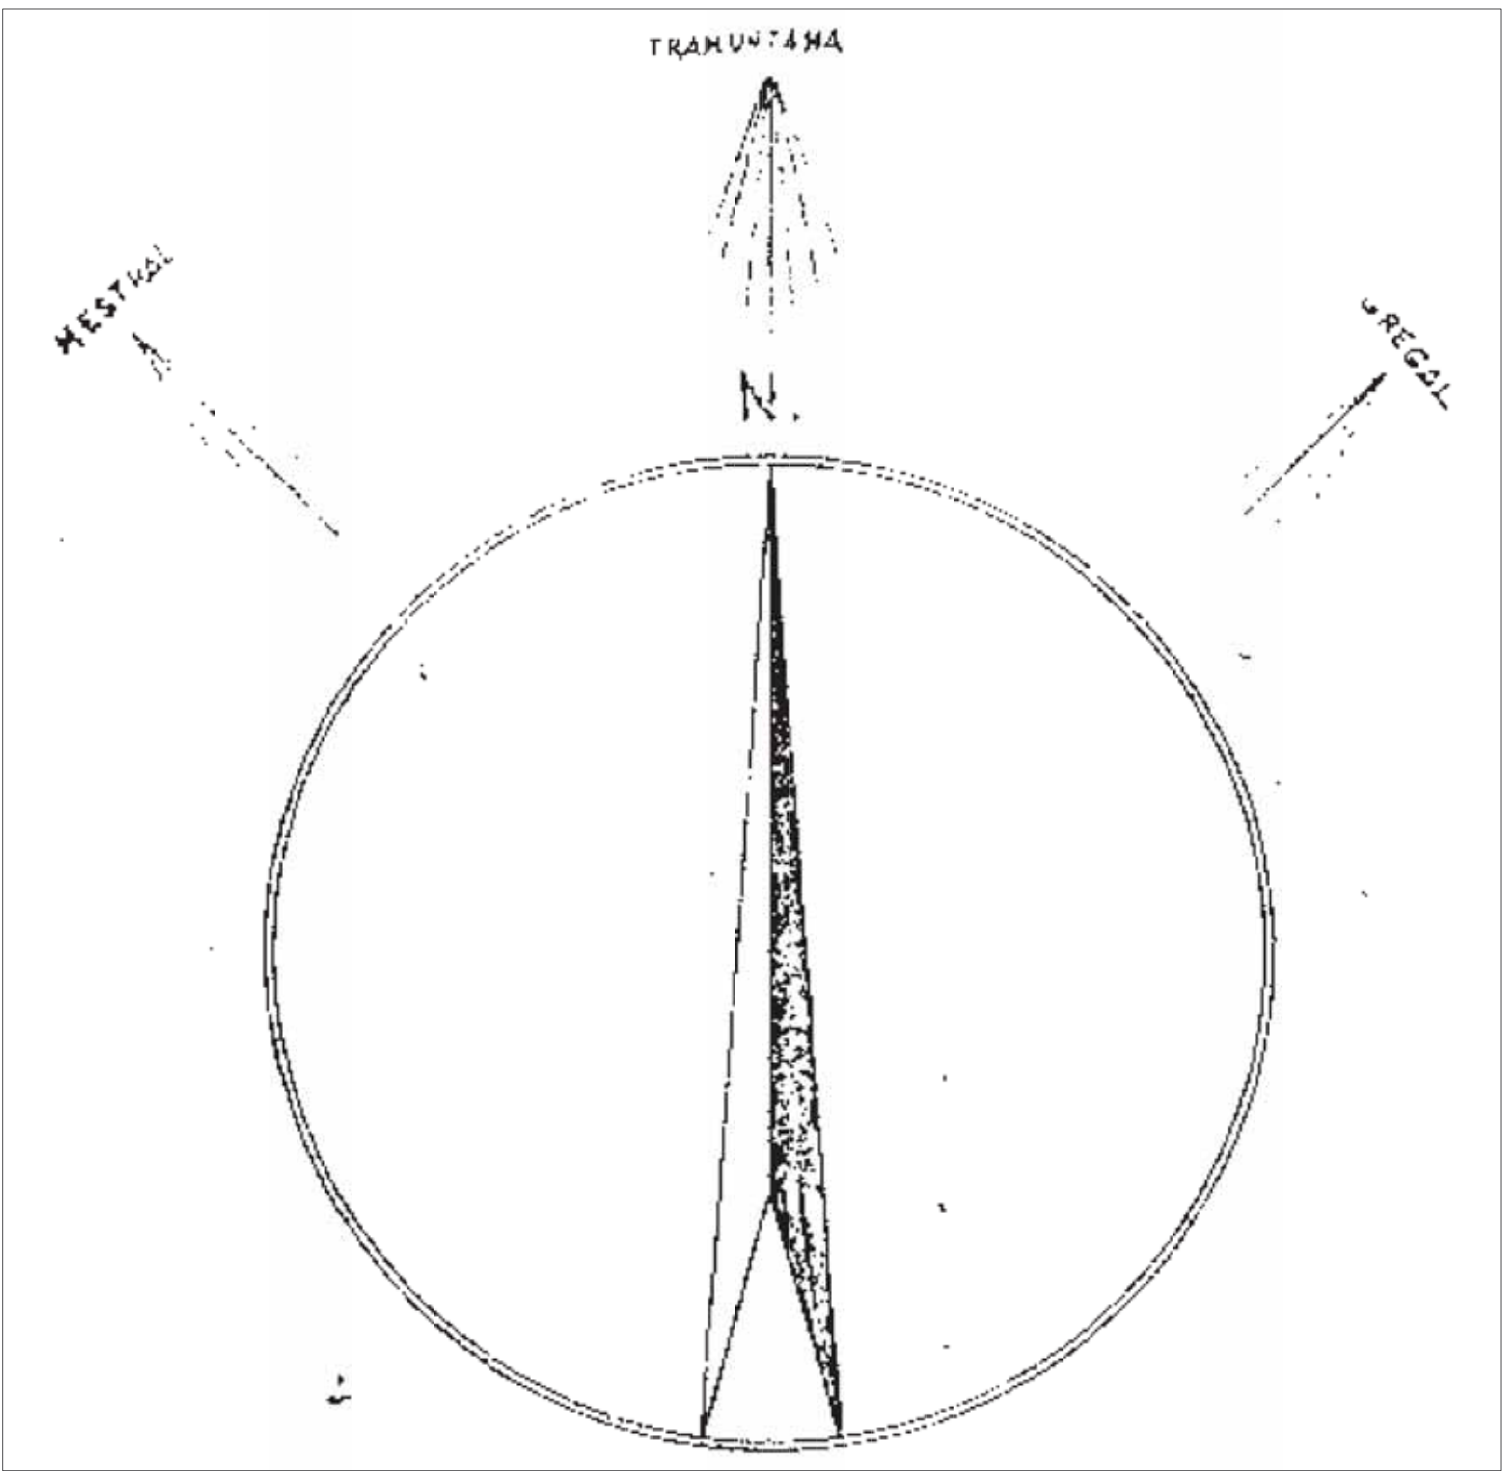

LLEGENDA

DELIMITACIÓ NUCLI ANTIC

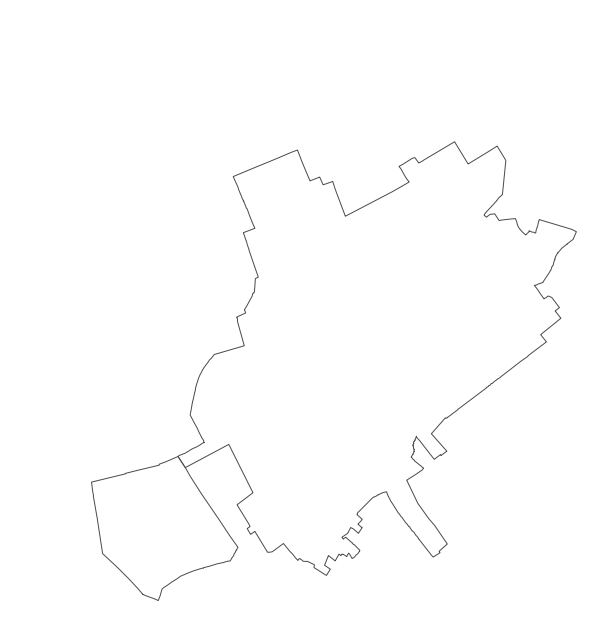

MODIFICACIÓ PUNTUAL-
DEL
PLA GENERAL D'ORDENACIÓ
DE
FELANITX

PER TAL D'EXONERAR DE L'ÍNDEX
D'INTENSITAT TURÍSTICA ALS
ESTABLIMENTS DE TURISME
D'INTERIOR, I DELIMITAR L'ÀMBIT
CONSIDERAT COM A NUCLI ANTIC DE
FELANITX I PORTOCOLÒM



AJUNTAMENT DE FELANITX

Redactors

Feljo José Bauza Martorell | Marta Vidal Crespo

Advocat Advocat
Neus Lliteras Reche Miquel Lliteras Reche

Llicenciada en Geografia Llicenciad en Ciències Ambientals
Jaime Martínez Llabrés Enrique Servera Agustí

Arquitecte Arquitecte

DELIMITACIÓ GENERAL DE L'ÀMBIT DEL NUCLI
ANTIC. FELANITX