


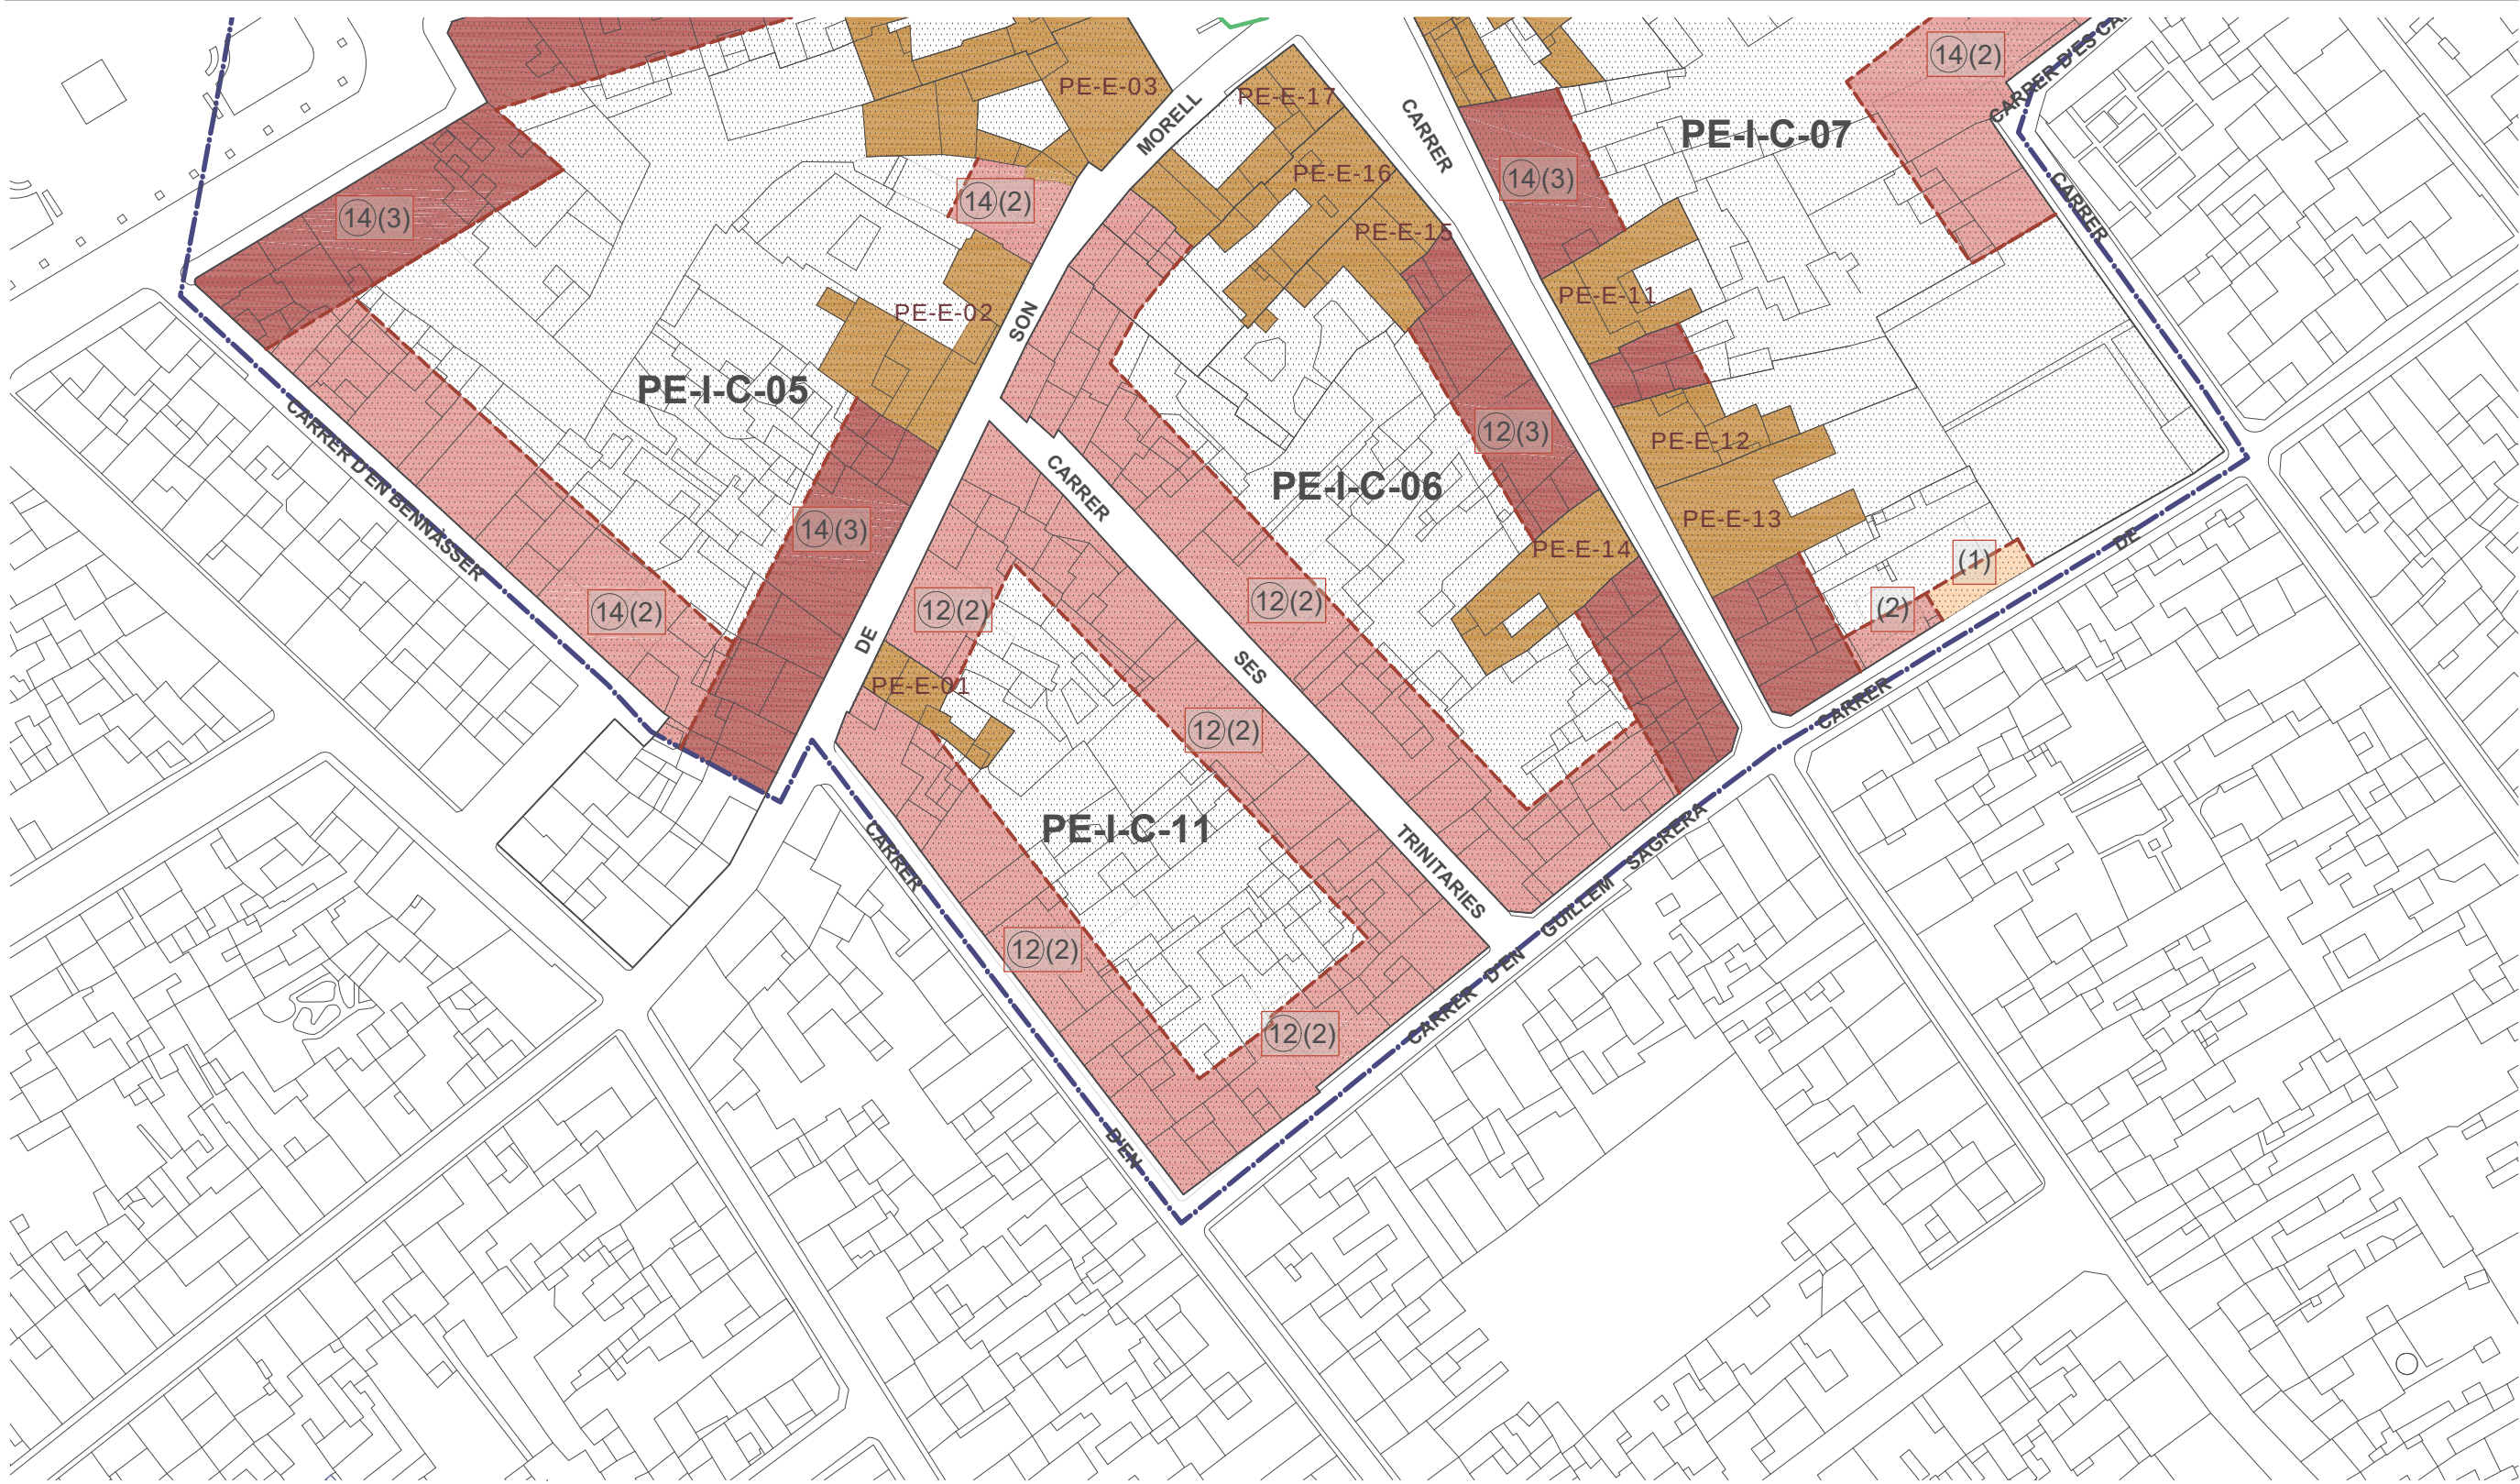

Zonificació PGOU

- Intensiva A
- Edifici públic

Ordenació Pla Especial

- T1
- T2
- T3

Simbologia

- A: Profunditat edificable màxima
- B: Núm. màxim de plantes
- Límit profunditat edificable
- Delimitació conjunt
- Delimitació entorn
- Entorn de protecció església
- Entorn de protecció resta d'elements

Codi il·letes

- PE-I-C-01 Codi il·letes conjunt
- PE-I-E-01 Codi il·letes entorn
- PE-E-01 Codi edificis catalogats
- PE-P-01 Codi altres elements catalogats
- Edificis catalogats
- Altres elements catalogats
- Fora d'ordenació

Pla Especial de Protecció del Conjunt Històric de Felanitx

PO-03

ORDENACIÓ CONJUNT

ESCALA 1: 1000

MAIG 2019

MARTINEZ ALVARADO MARIA LUISA - 430642495

Firmado digitalmente por MARTINEZ ALVARADO MARIA LUISA - 430642495

Fecha: 2019.05.13 23:04:47 +02'00'

AJUNTAMENT DE FELANITX