

PLAN PARCIAL DE DESARROLLO DEL PLAN GENERAL DE ORDENACION DE PORTO-COLOM EN LAS FINCAS CAS CORSOS, SA BAITERAYSA BASSA-NOVA

APROBADO DEFINITIVAMENTE
C. P. U. BALEARES
FECHA: 12 ABR. 1976

SECCIONES TIPO

ESCALA 1:25


COMITE DE INVESTIGACIONES DE
OBRAS PUBLICAS Y PUERTOS
01/553/05 DE 1976
MAYOR ESTUDIOS Y
PROYECTOS

AUTOR
PALMA DE MALLOCA NOVIEMBRE 1965


EL PROMOTOR:
R.B.1

INGENIERO DE CAMINOS, CANALES Y PUERTOS


SECCION TIPO I

 


SECCION TIPO II

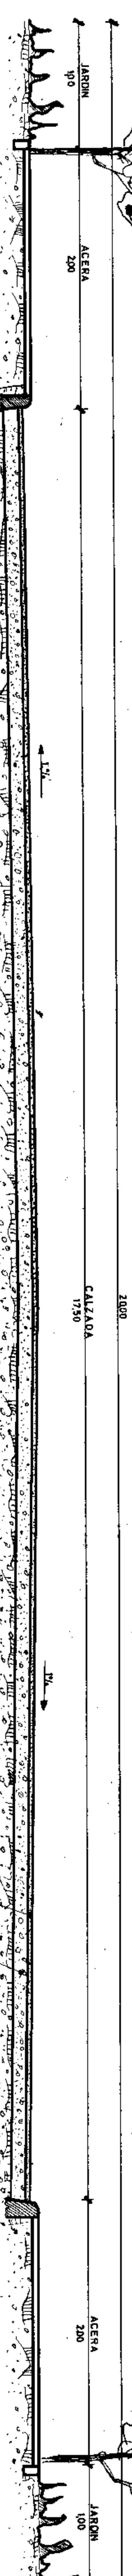


SECCION TIPO III

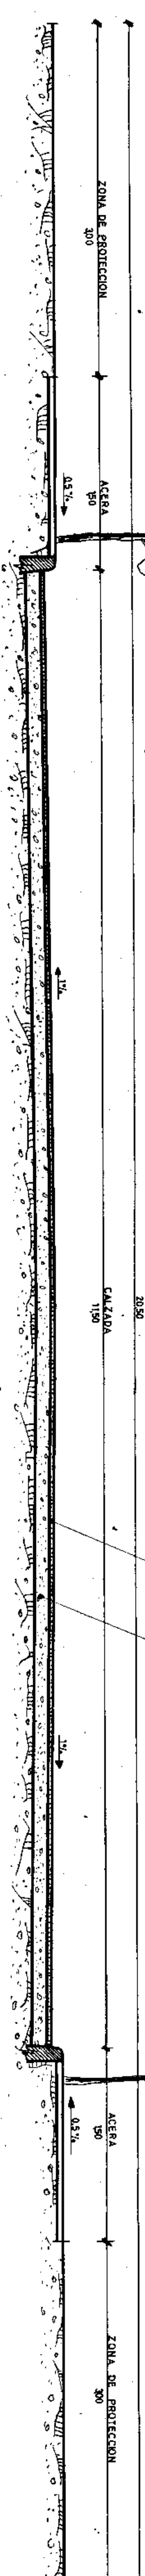

SECCION TIPO IV

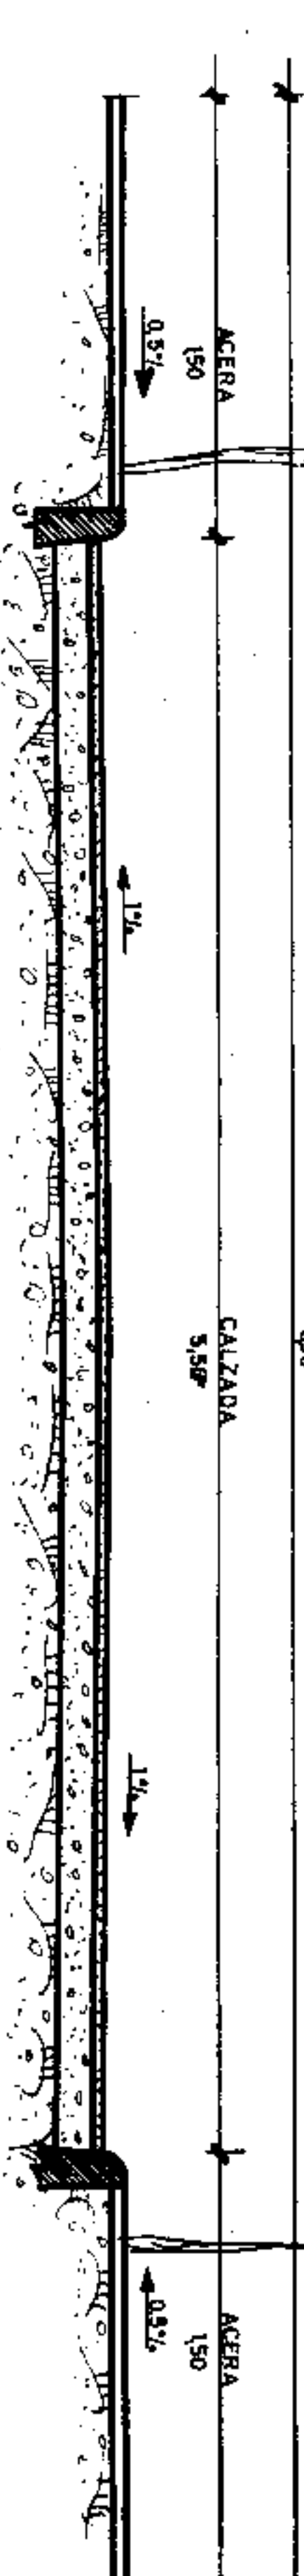

SECCION TIPO V

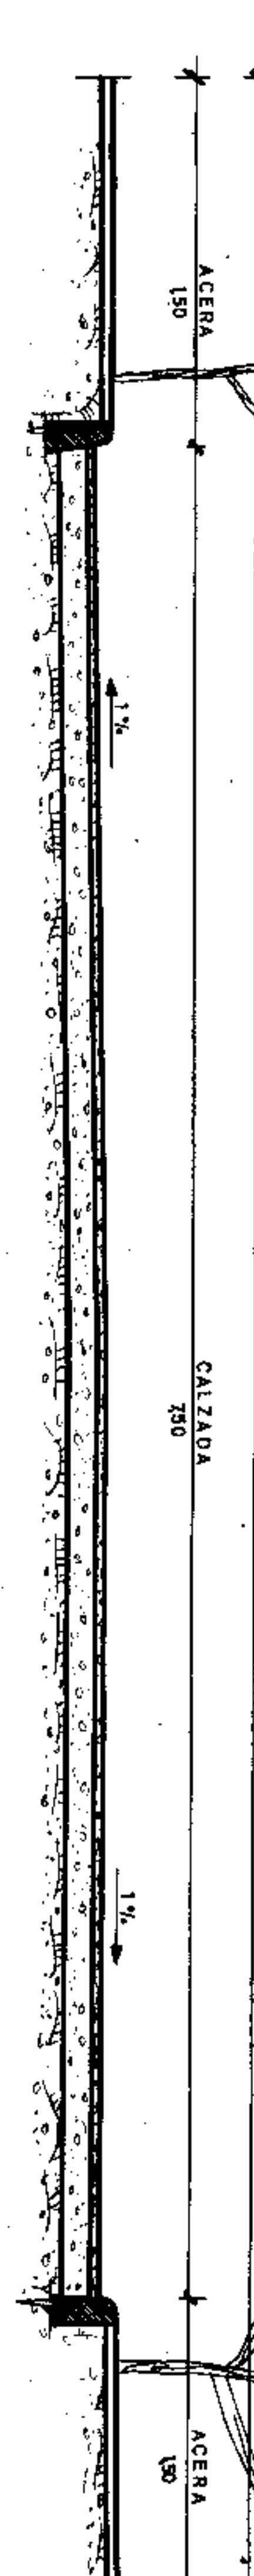

CAPA DE SELLADO DE RIEGO ASFALTICO
A RAZON DE 1kgf m² (PENETRACION 80-100)
CAPA DE PIEDRA PARTIDA LIGADA CON
3kgf DE ASFALTO m² ESPESOR 12cm
(PENETRACION 180-200)