


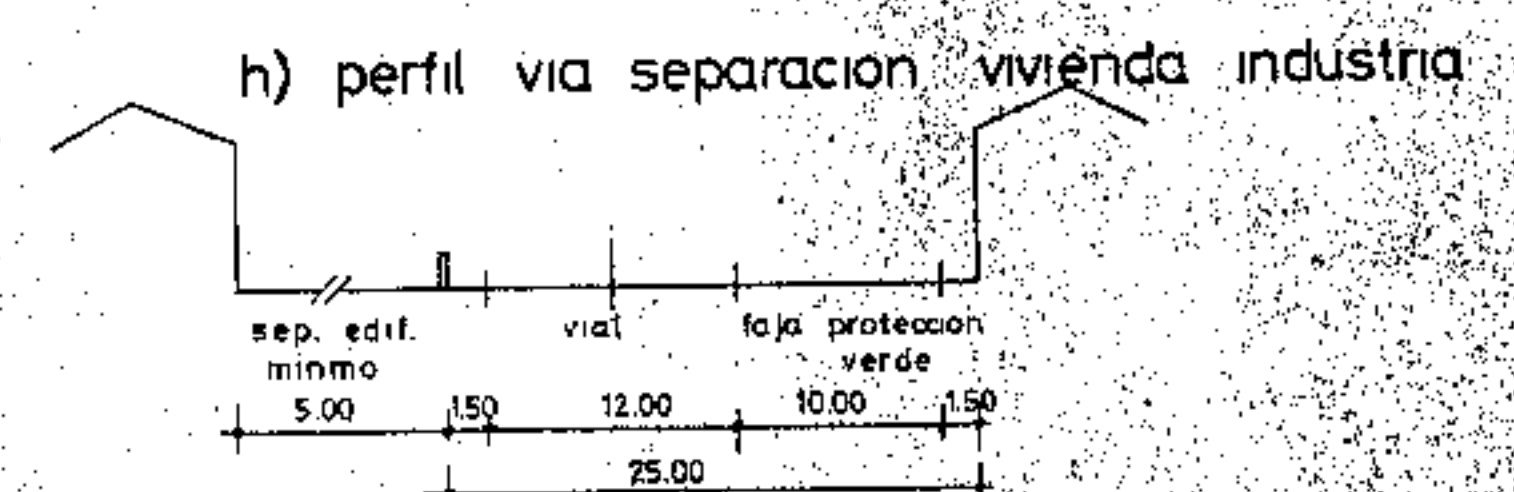
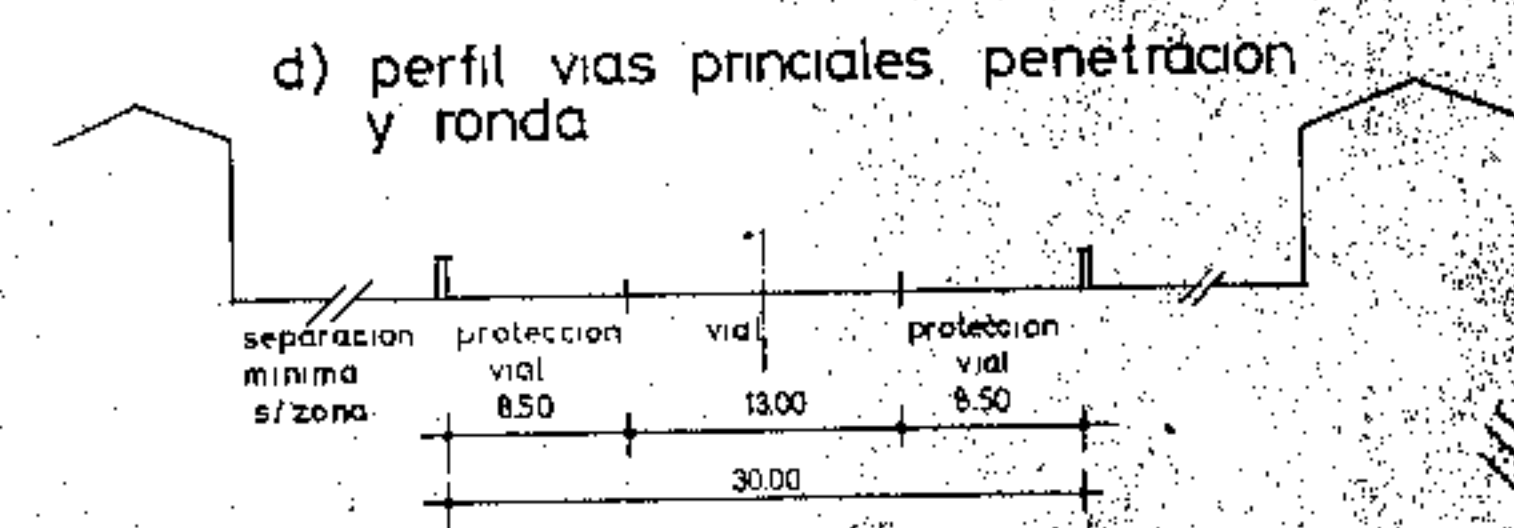
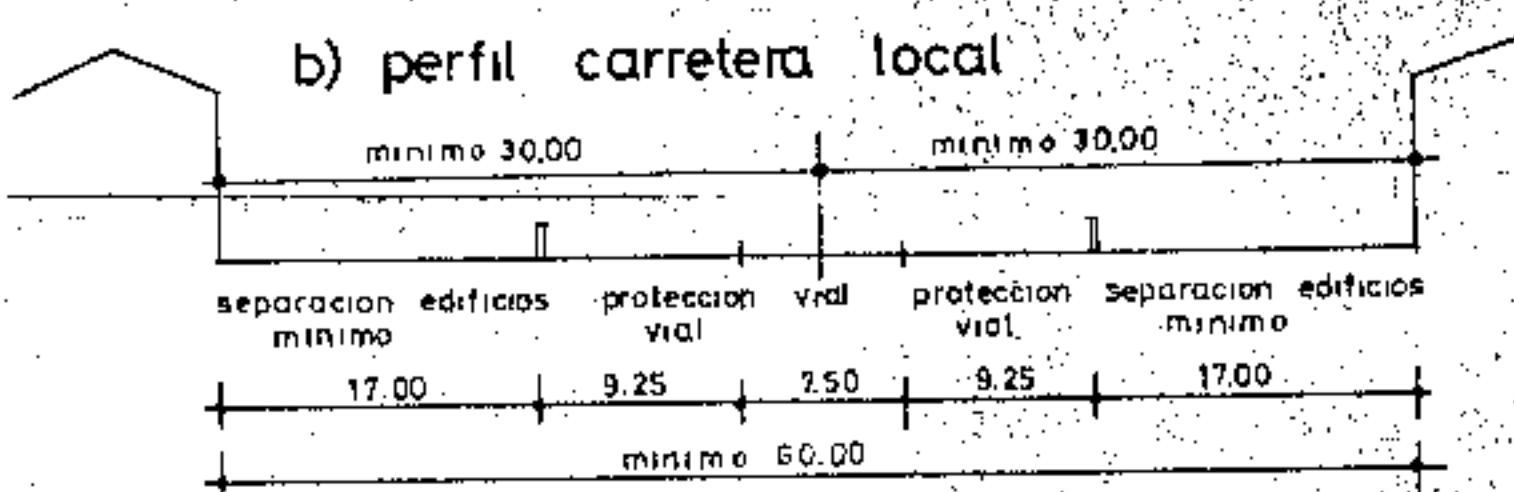
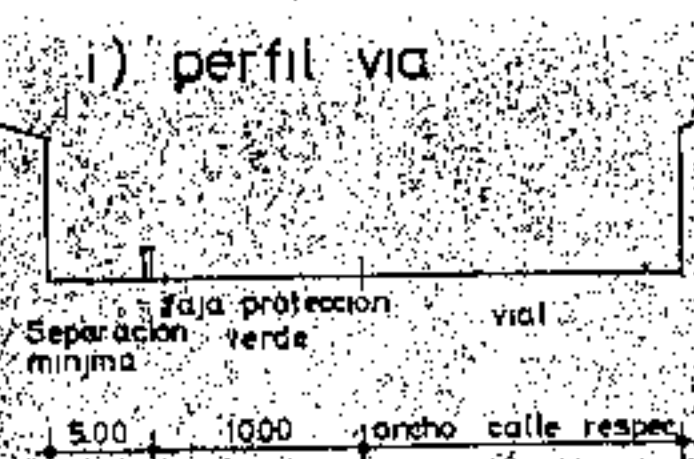
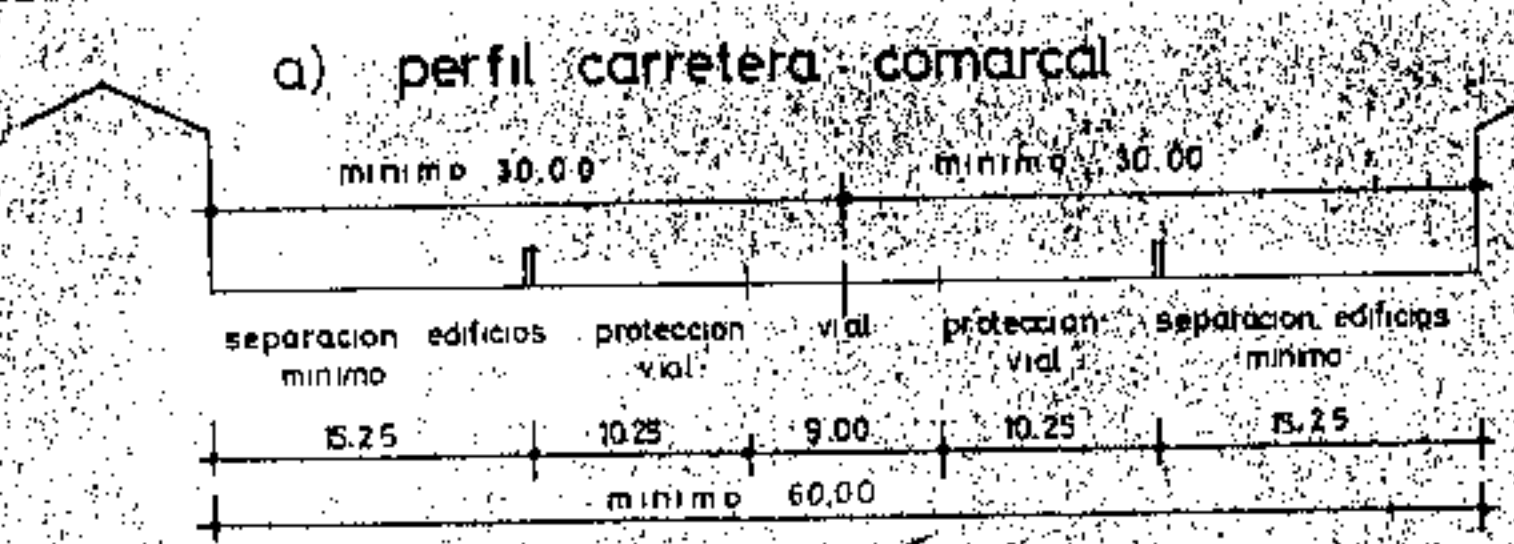


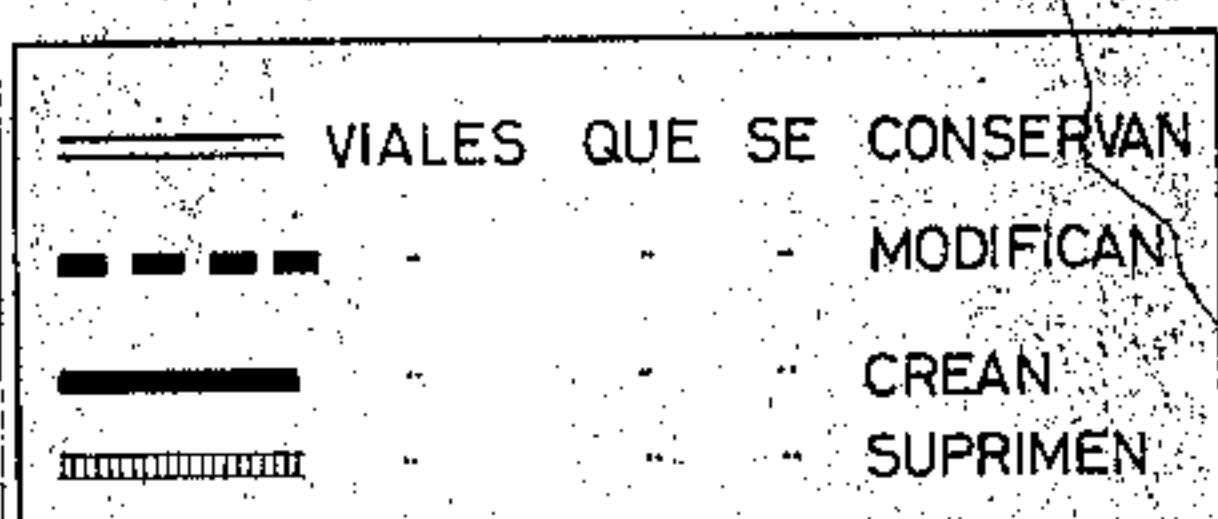

PERFILES ESCALA 1:500

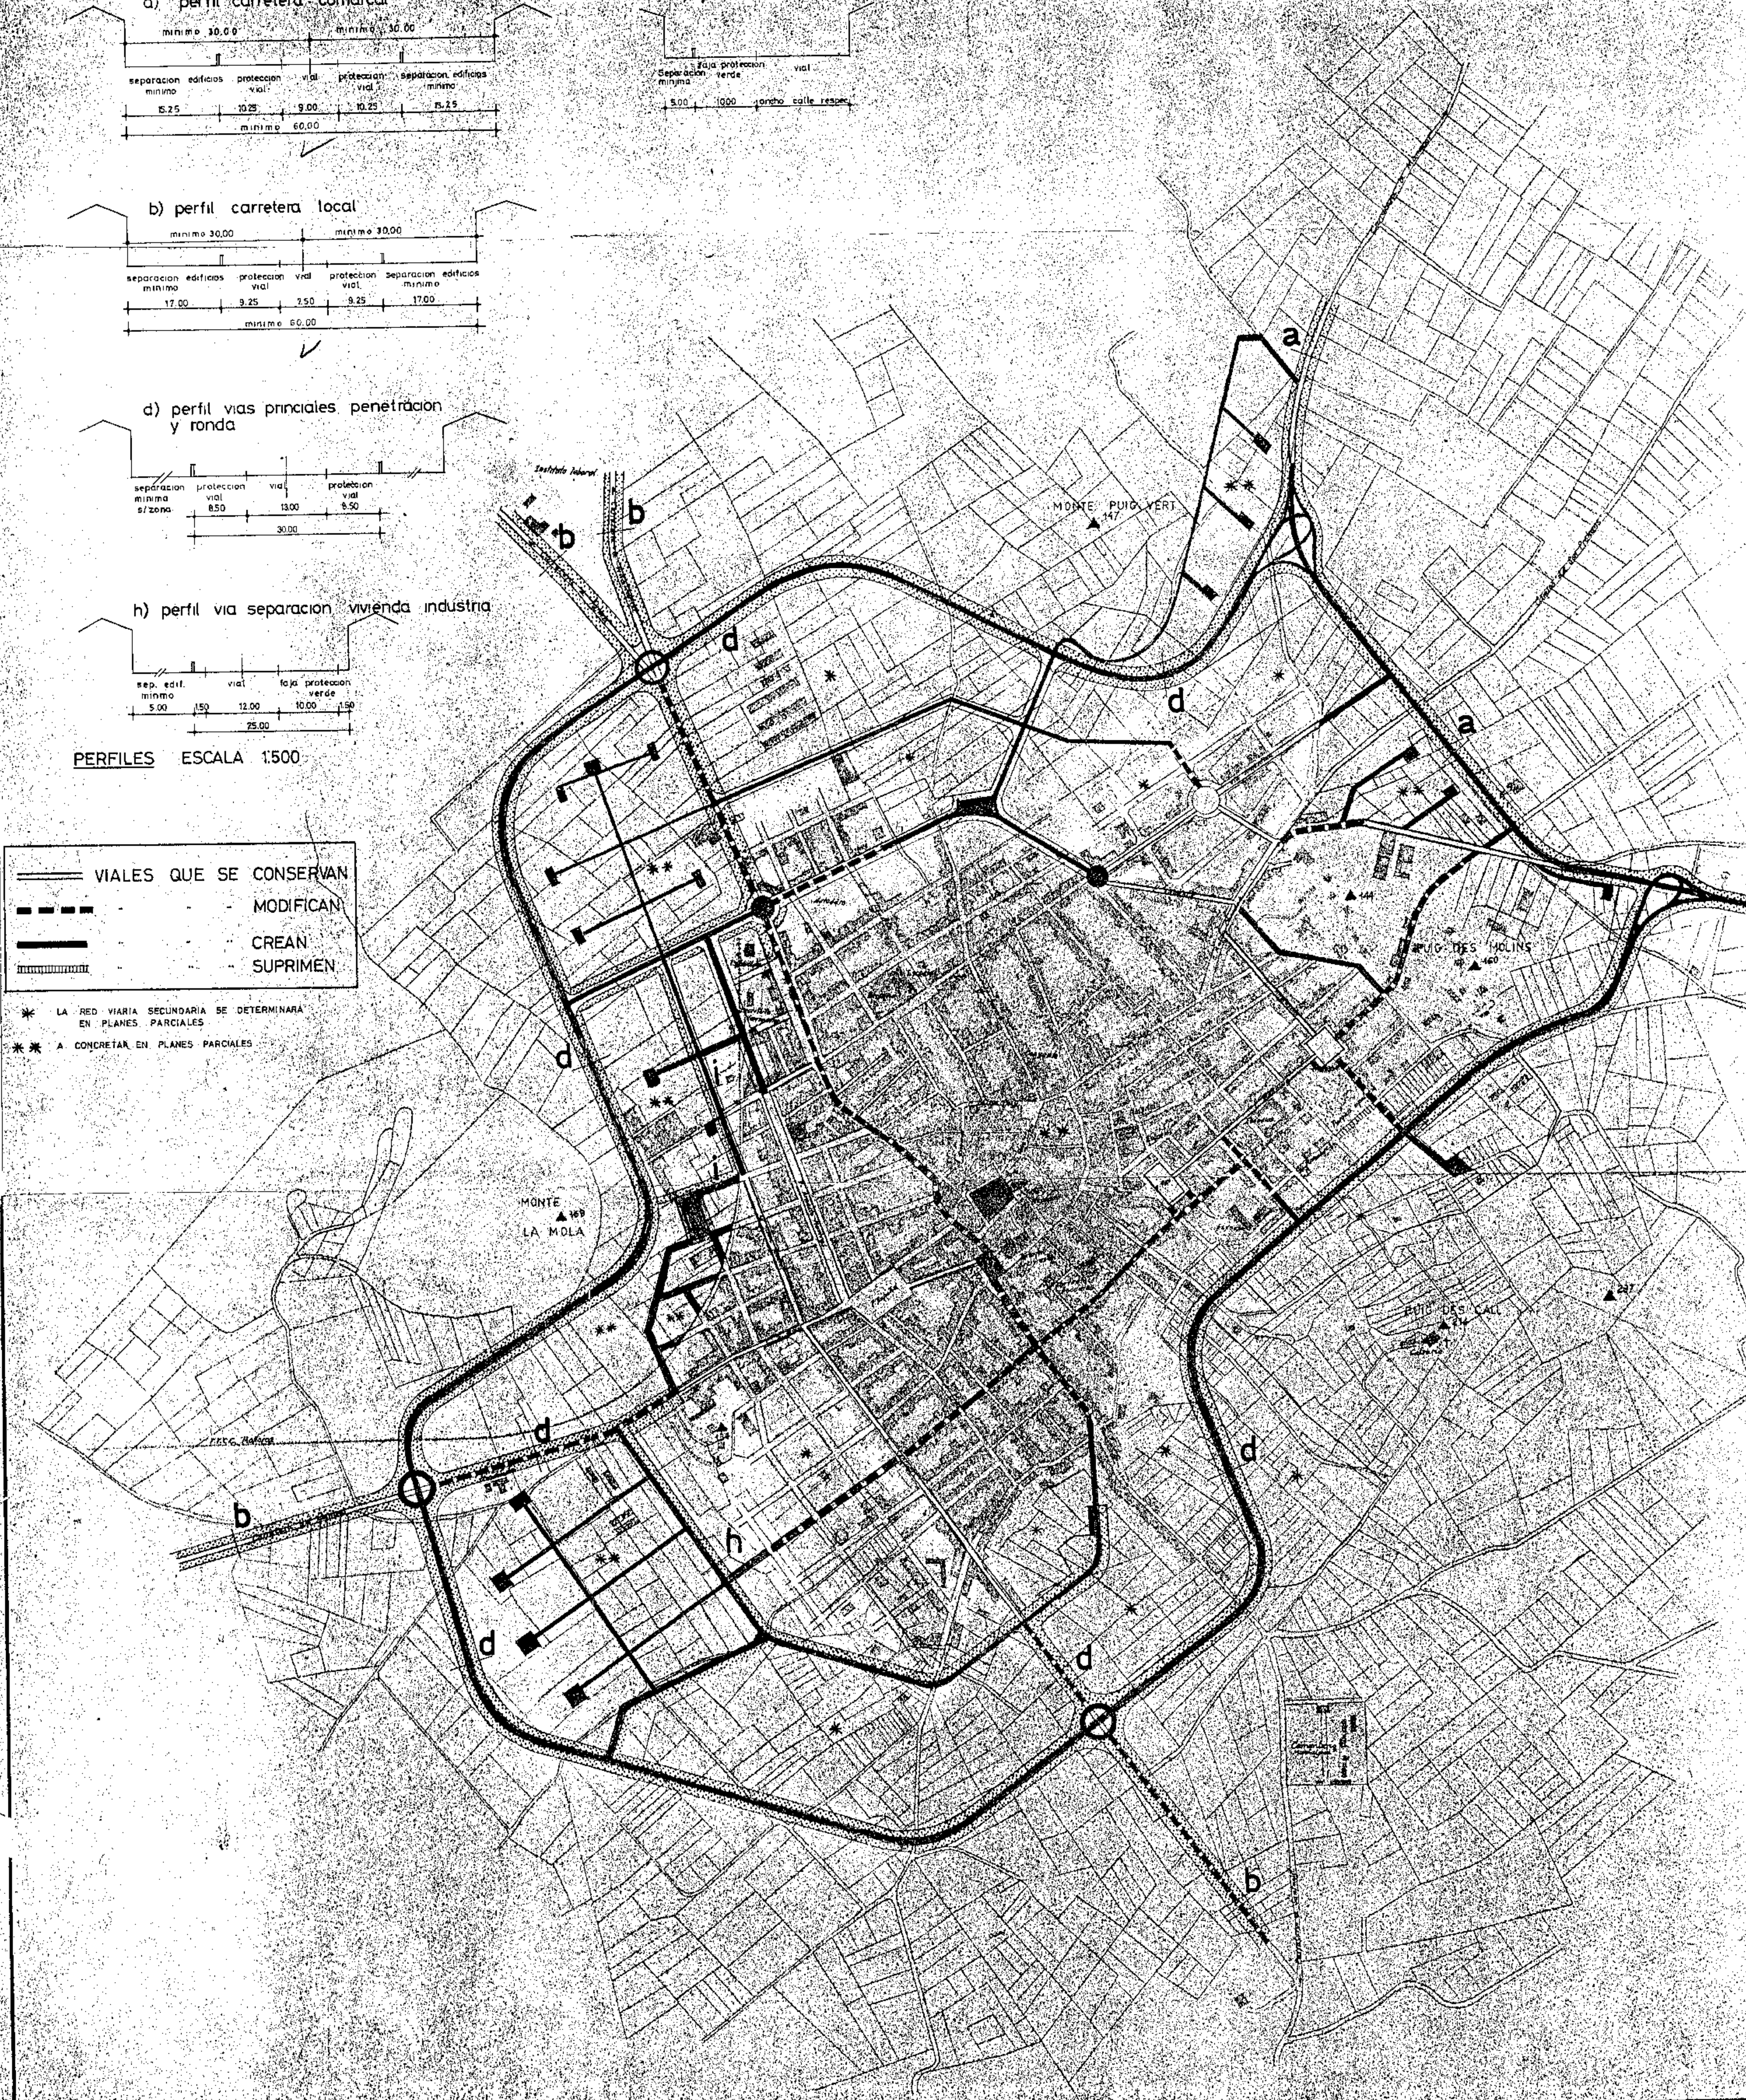

* LA RED VIARIA SECUNDARIA SE DETERMINARA EN PLANES PARCIALES
** A CONCRETAR EN PLANES PARCIALES

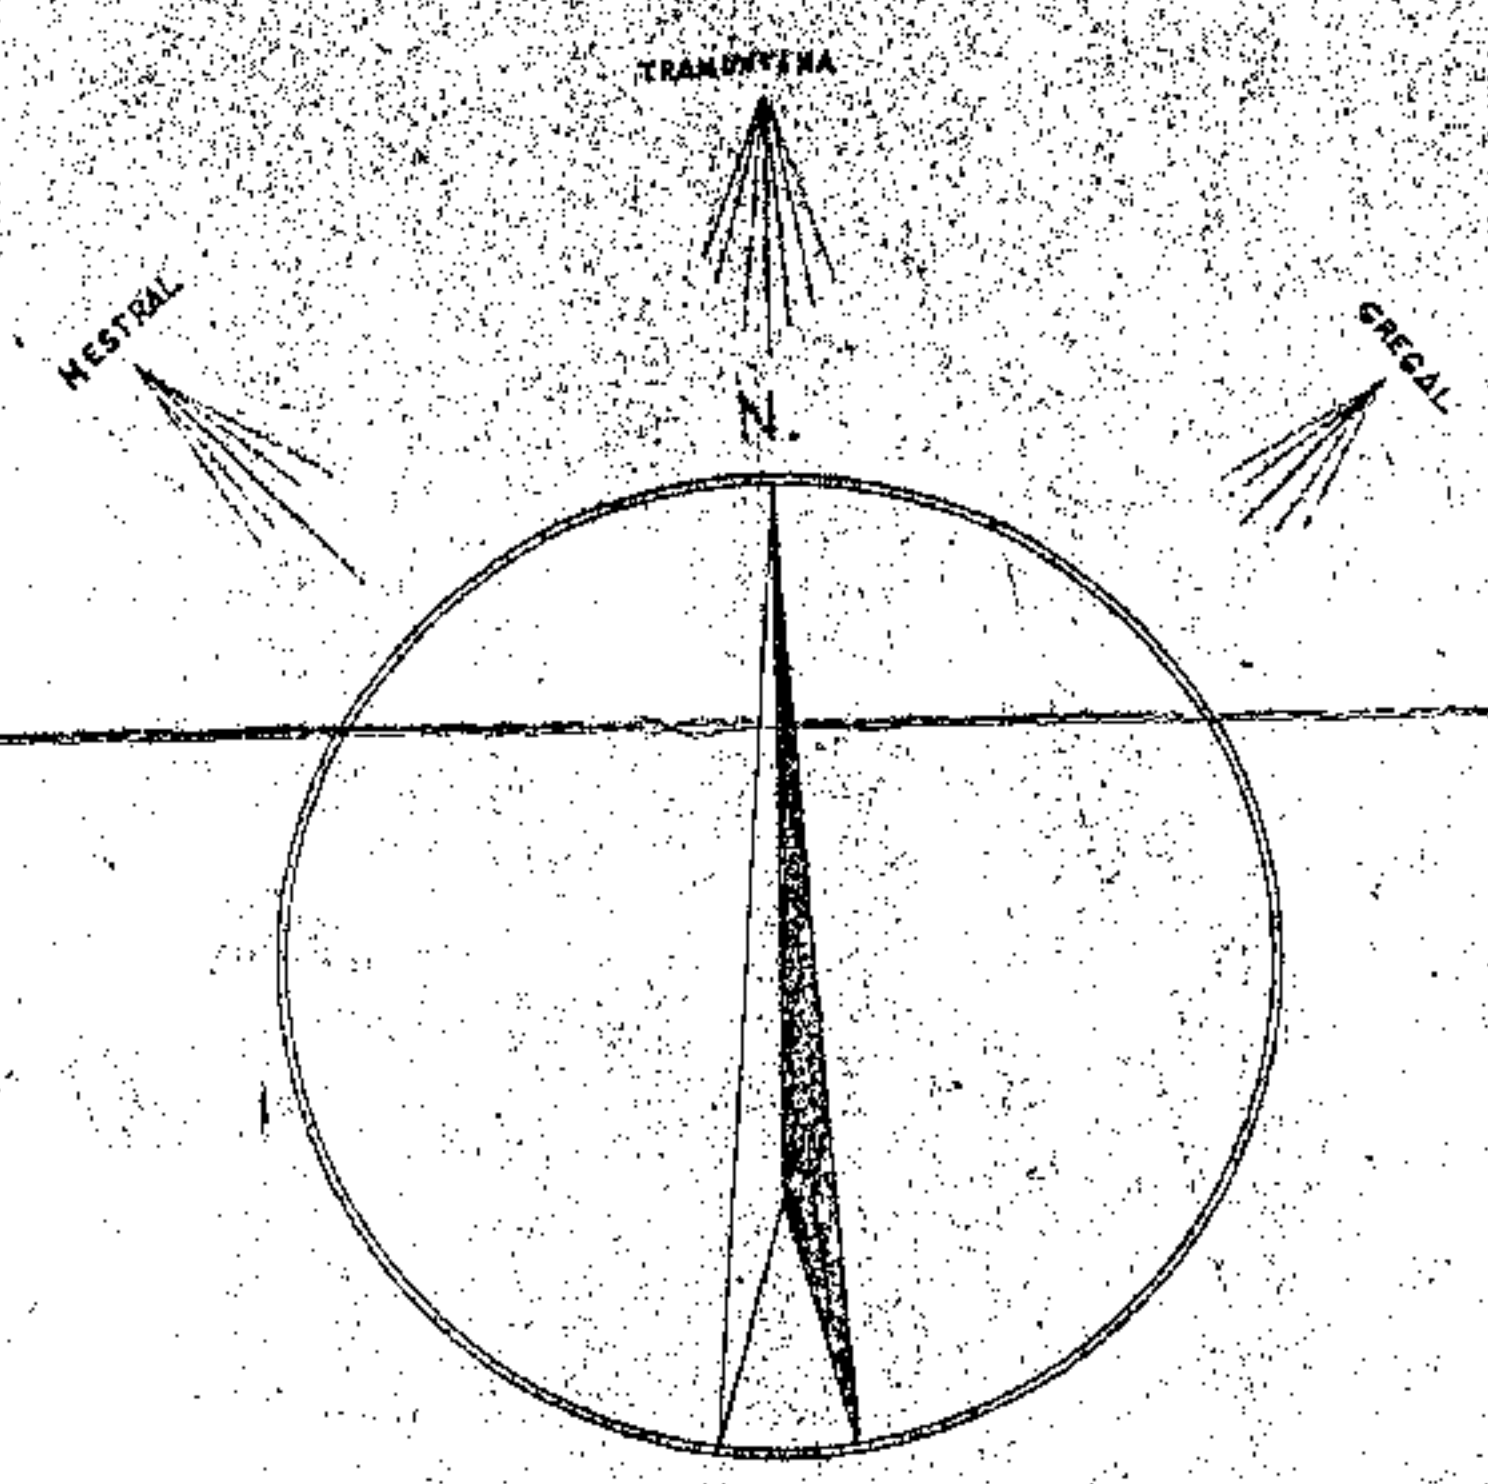

-AYUNTAMIENTO DE FELANITX-

PLAN GENERAL DE ORDENACION DEL TERMINO MUNICIPAL DE FELANITX.

FELANITX

PLANO DE ORDENACION
d) TRAZADO Y CARACTERISTICAS DE LA RED GENERAL DE COMUNICACIONES

PLANO RECTIFICADO SEGUN ACUERDO COMISION PROVINCIAL DE URBANISMO DE BALEARES, SESION CELEBRADA 4-7-1969

SE CUMPLIMENTA 1) CONSIDERACION: AUMENTAR HASTA 30 M. MINIMO DISTANCIA AL EJE CARRETERAS PERFILES a) y b) DE LAS POSIBLES EDIFICACIONES.

ESCALA 1:5.000

felanitx, febrero de 1969 y agosto de 1969.

el alcalde el arquitecto