



FELANITX - CIUDAD						
Nº	nombre	superficie aproximada	espacios libres		clasificacion	gestion
			sup	%		
1	casco urbano	7342	205	2.80	urgente	publica
2	ensanche sur	19.82	103	5.03	-	-
3	- este	37.71	5.20	13.80	obligatorio	-
4	- norte	40.18	2.74	6.80	urgente	-
5	c/ porreras	15.47	1.35	8.70	obligatorio	- o privada
6	c/ campos	37.16	3.54	9.50	-	-
7	puig des molins	19.51	2.40	12.30	urgente	publica
8	- vert	6.16	1.51	24.50	voluntario	- o privada
9	estacion	22.21	345	15.60	obligatorio	-
10	la mola	24.86	23.80	96.00	-	publica
totales		296.50	4707	15.90		

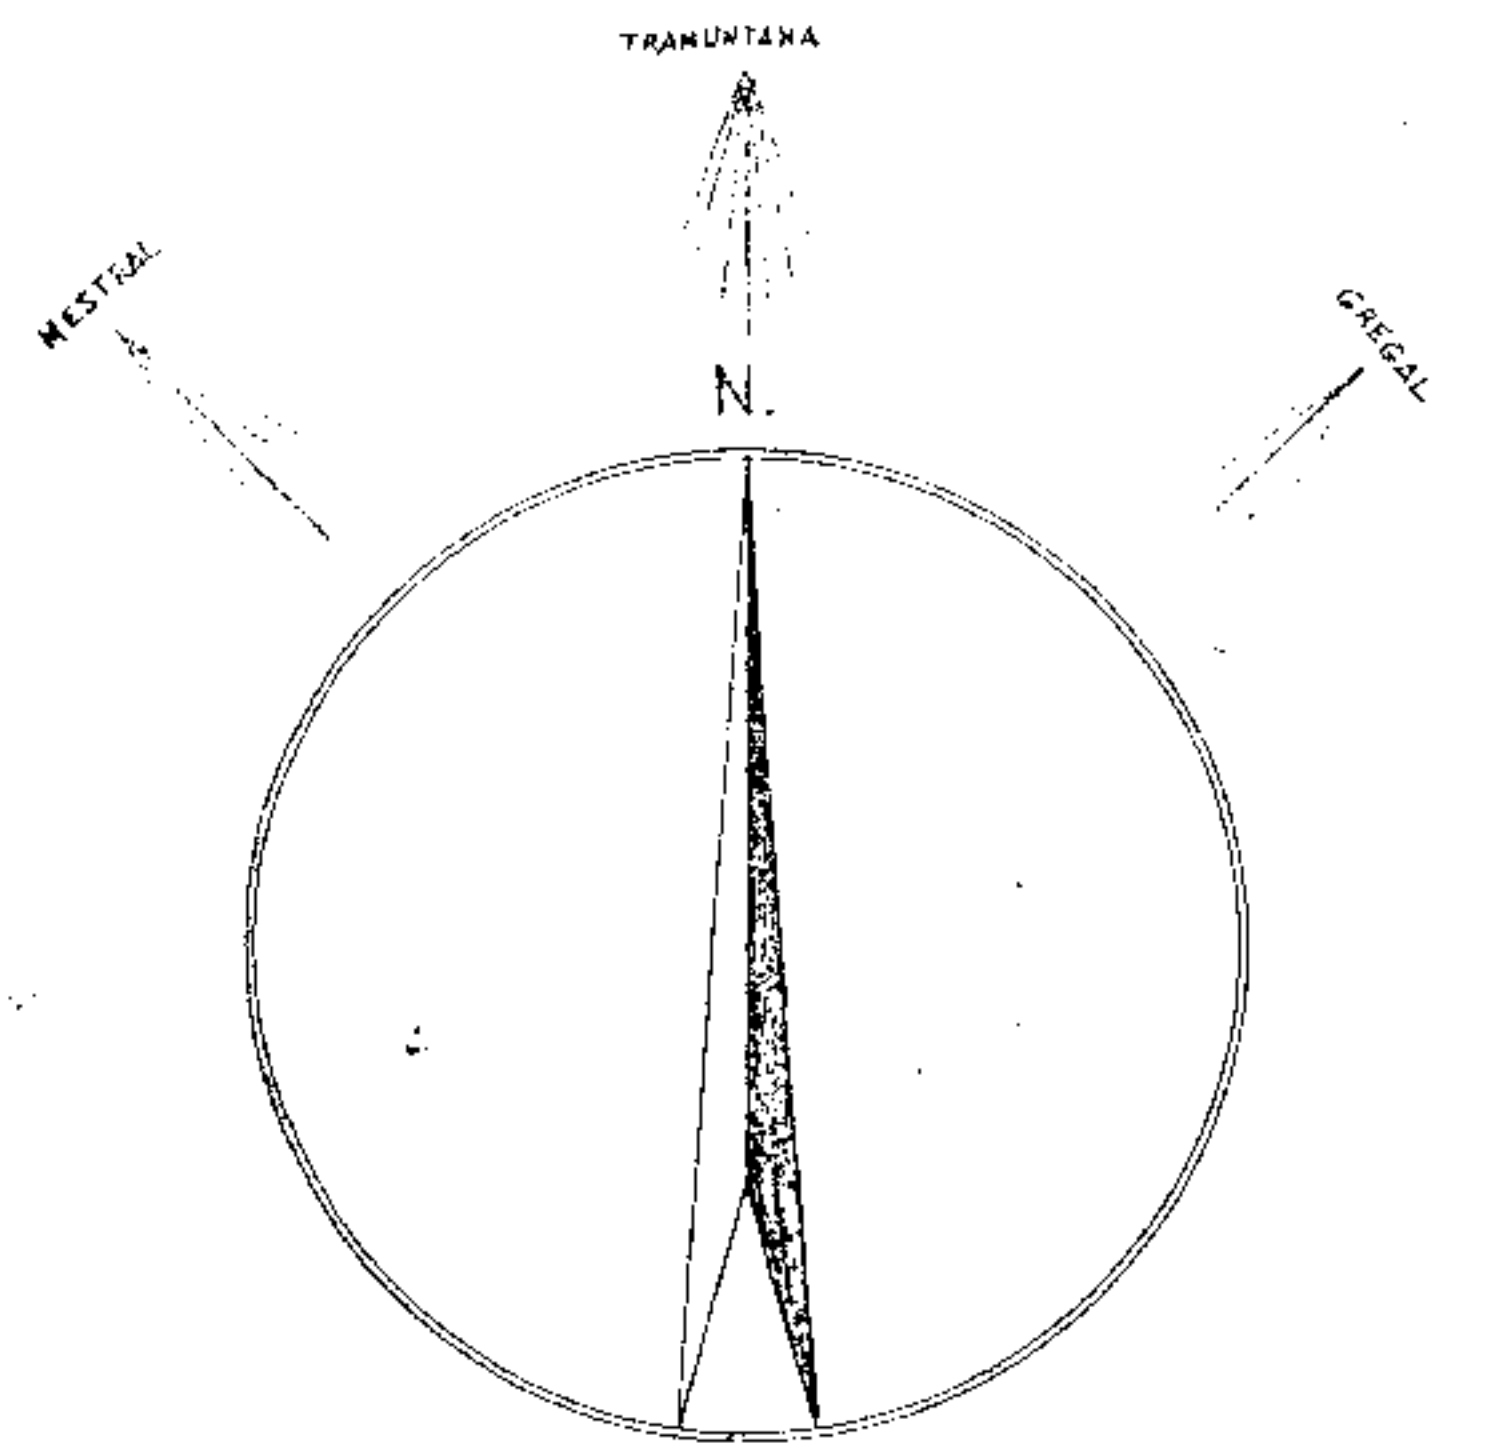

ZONA RUSTICA

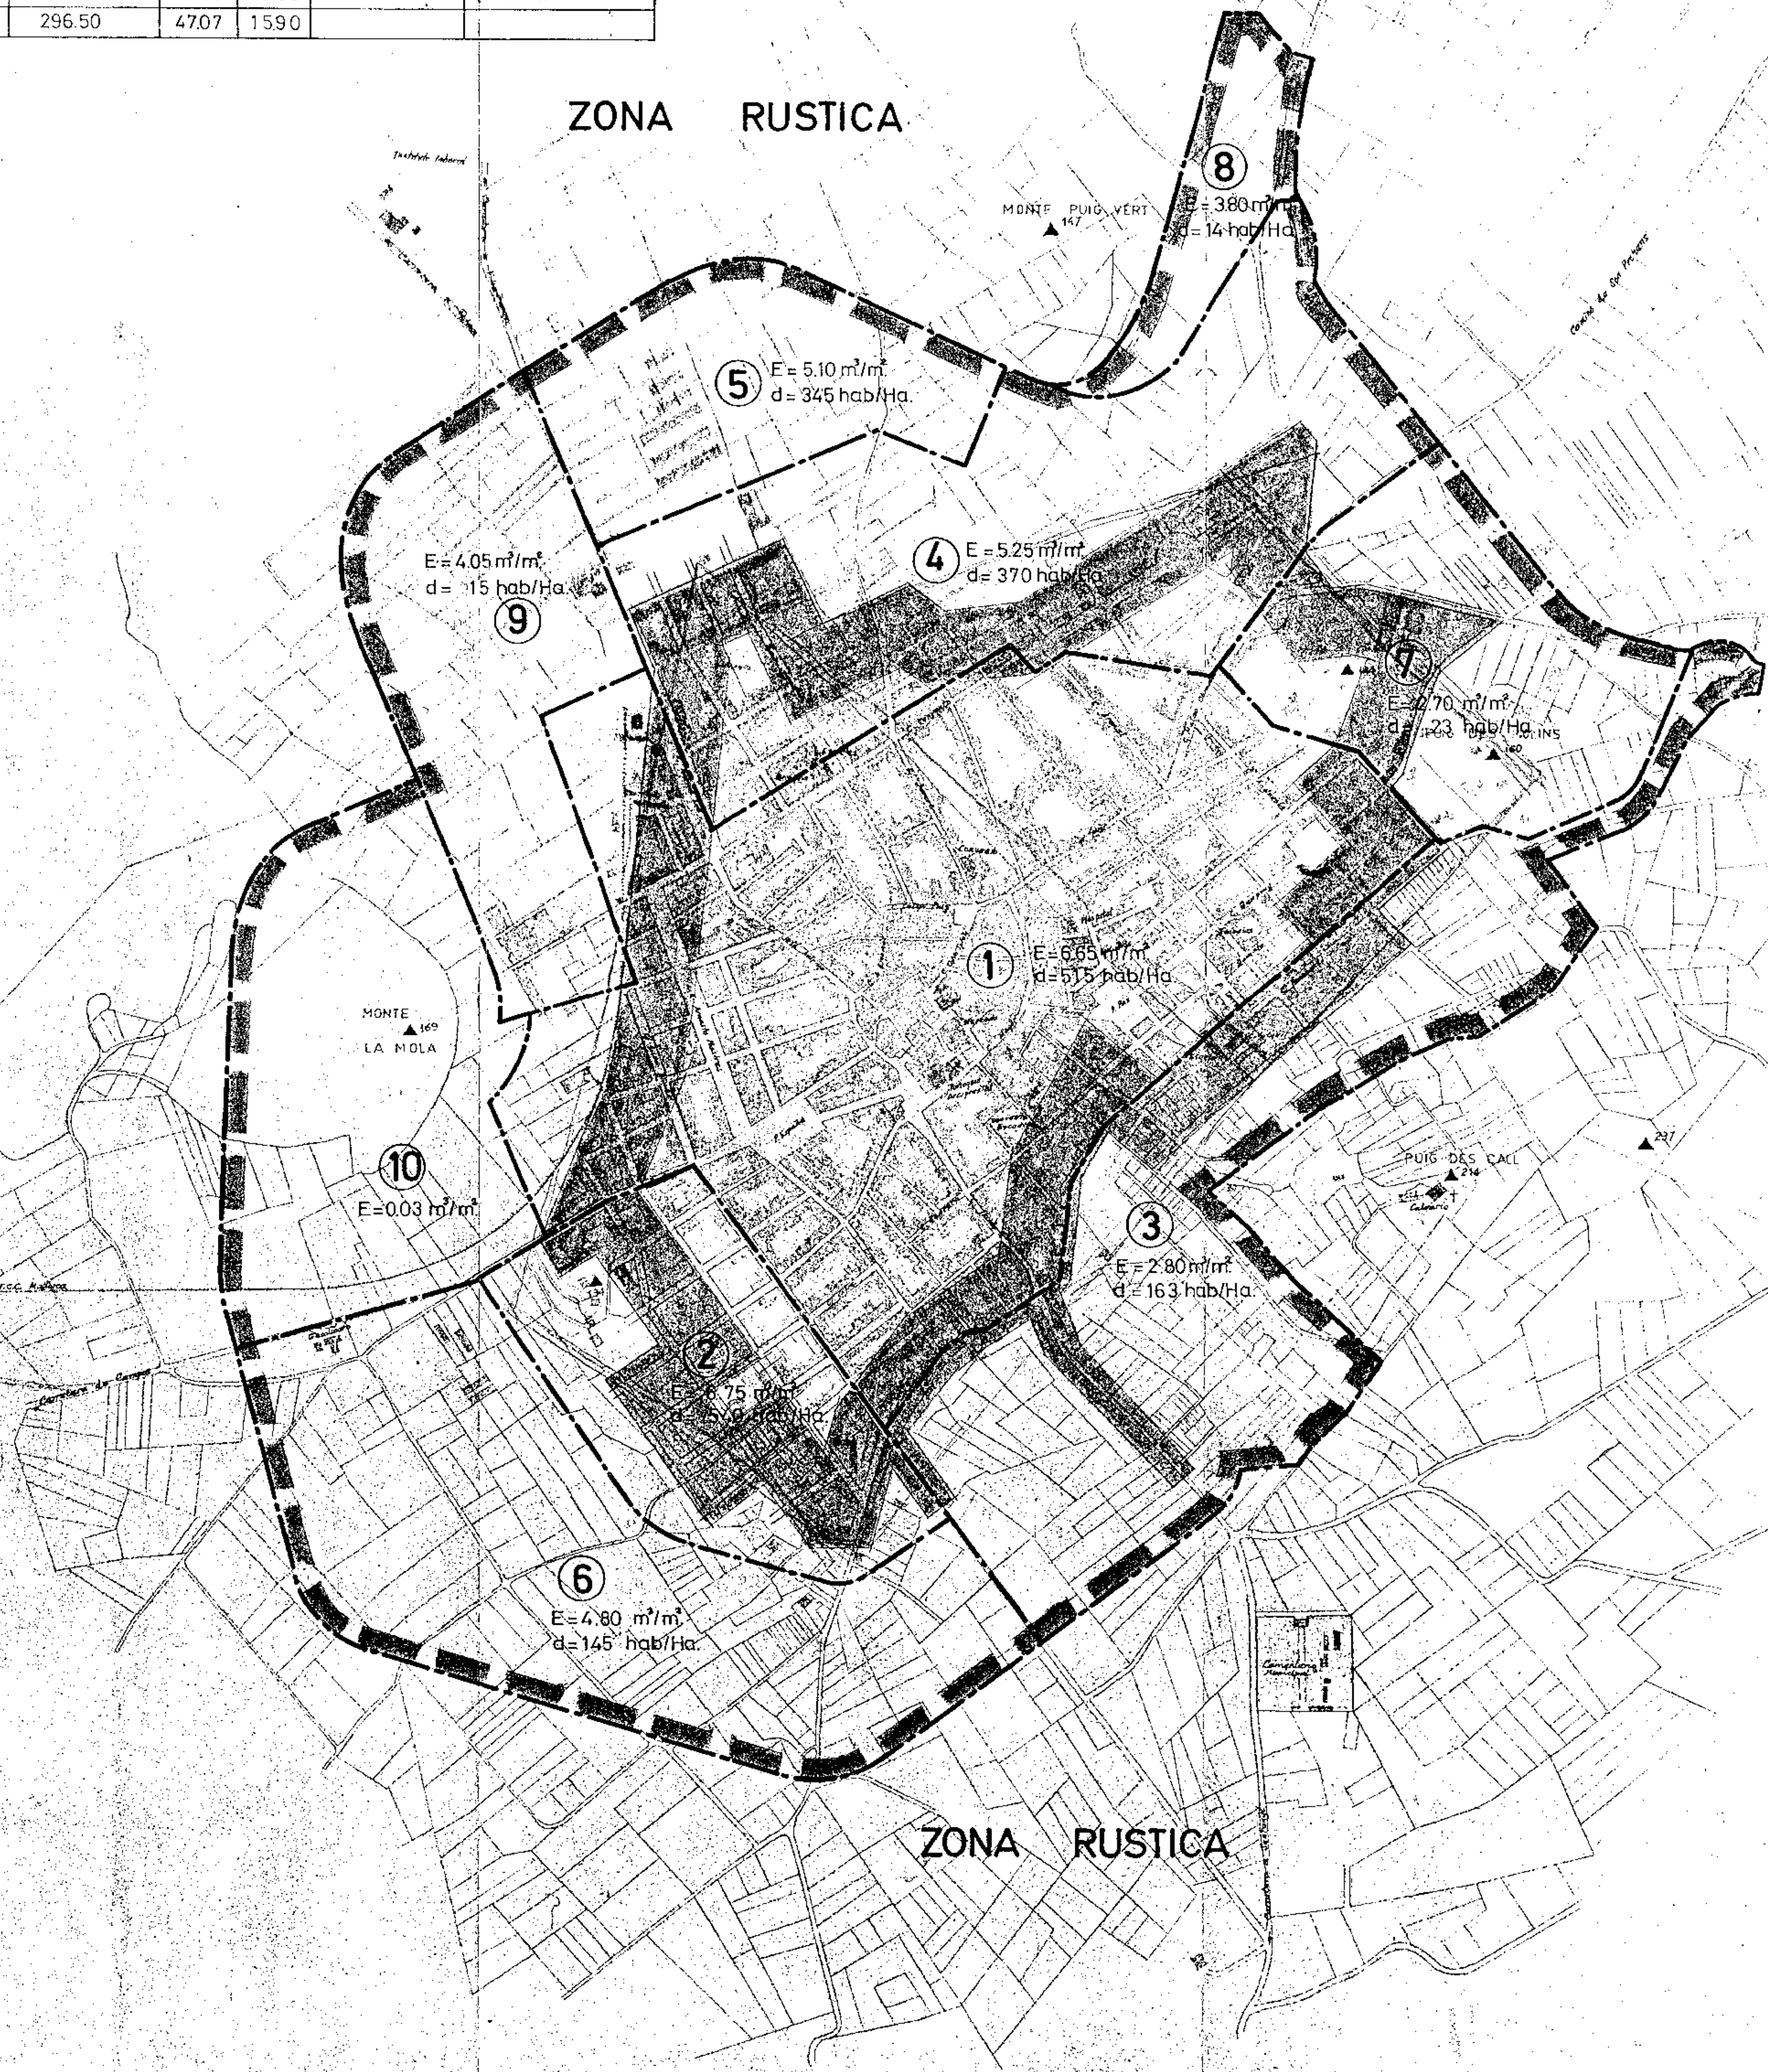


E = EDIFICABILIDAD GLOBAL MAXIMA m²/m²
d = DENSIDAD GLOBAL MAXIMA hab/Ha.



LIMITE POLIGONOS DE ACTUACION



LIMITE ZONA URBANA

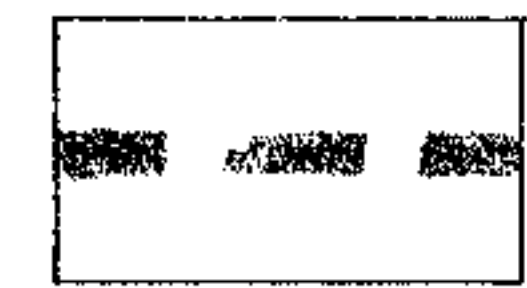

LIMITE ZONA RESERVA URBANA

- AYUNTAMIENTO DE FELANITX -

PLAN GENERAL DE ORDENACION DEL TERMINO MUNICIPAL DE FELANITX.

FELANITX

CALIFICACION DEL SUELO
f) PLANO DE POLIGONOS DE ACTUACION



126.039



ESCALA 1:5.000

felanitx febrero de 1969
el alcalde

EL FUNCIONARIO

el arquitecto

Fdo: Valentín Sorribes
Arquitecto Provincial

F/1