



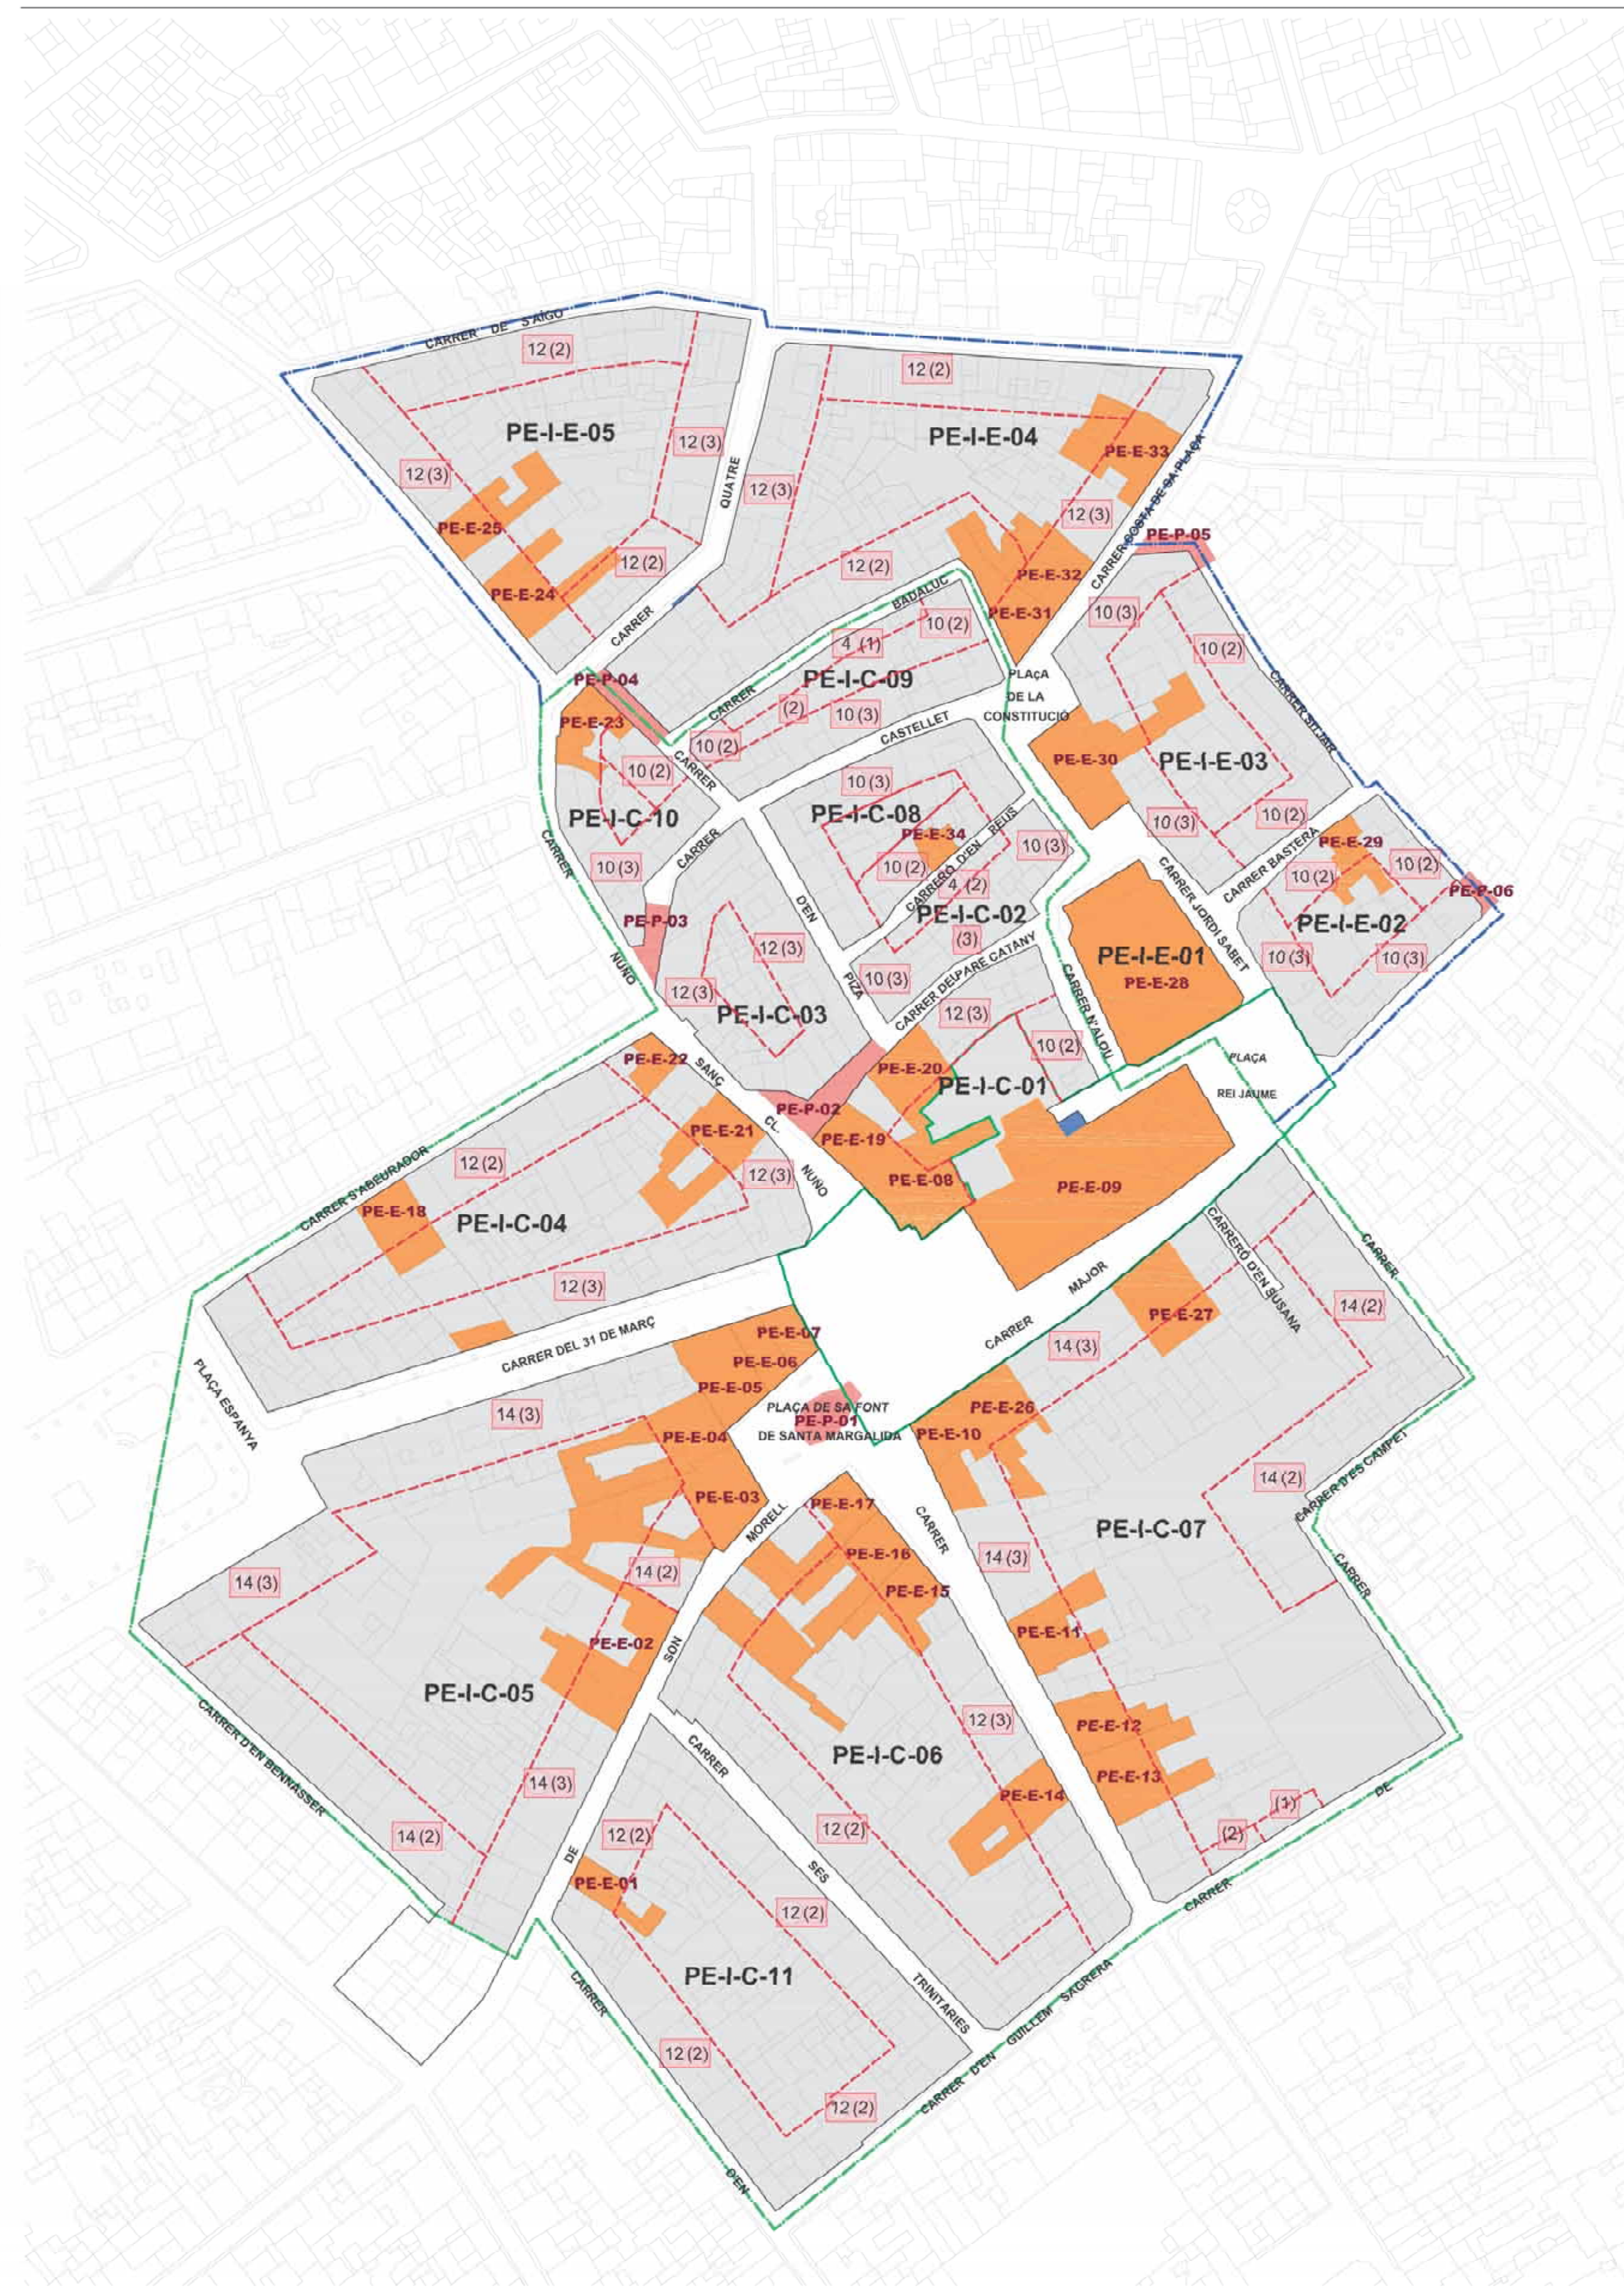

Redactors

Felipe José Bauza Martorell	Marta Vidal Crespo
Advocat	Advocat
Neus Lliteras Reche	Miquel Lliteras Reche
Llicenciada en Geografia	Llicenciat en Ciències Ambientals
Jaime Martínez Llabrés	Enrique Servera Agustí
Arquitecte	Arquitecte

PEP CONJUNT HISTÒRIC DE FELANITX

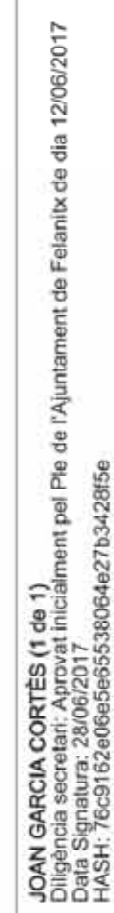

PLA ESPECIAL DE PROTECCIÓ DEL CONJUNT HISTÒRIC DE FELANITX

ORDENACIÓ CONJUNT ESCALA 1: 1000 FEBRER 2017

MARIA LUISA MARTINEZ ALVARADO / num:288691
2017.04.04 19:18:49 +02'00'



AJUNTAMENT DE FELANITX

Codi Validació: 6N ZX3S7L X9T 239GZQ26AFEG | Verificació: <http://ajfejanix.eadministracio.cat/>