



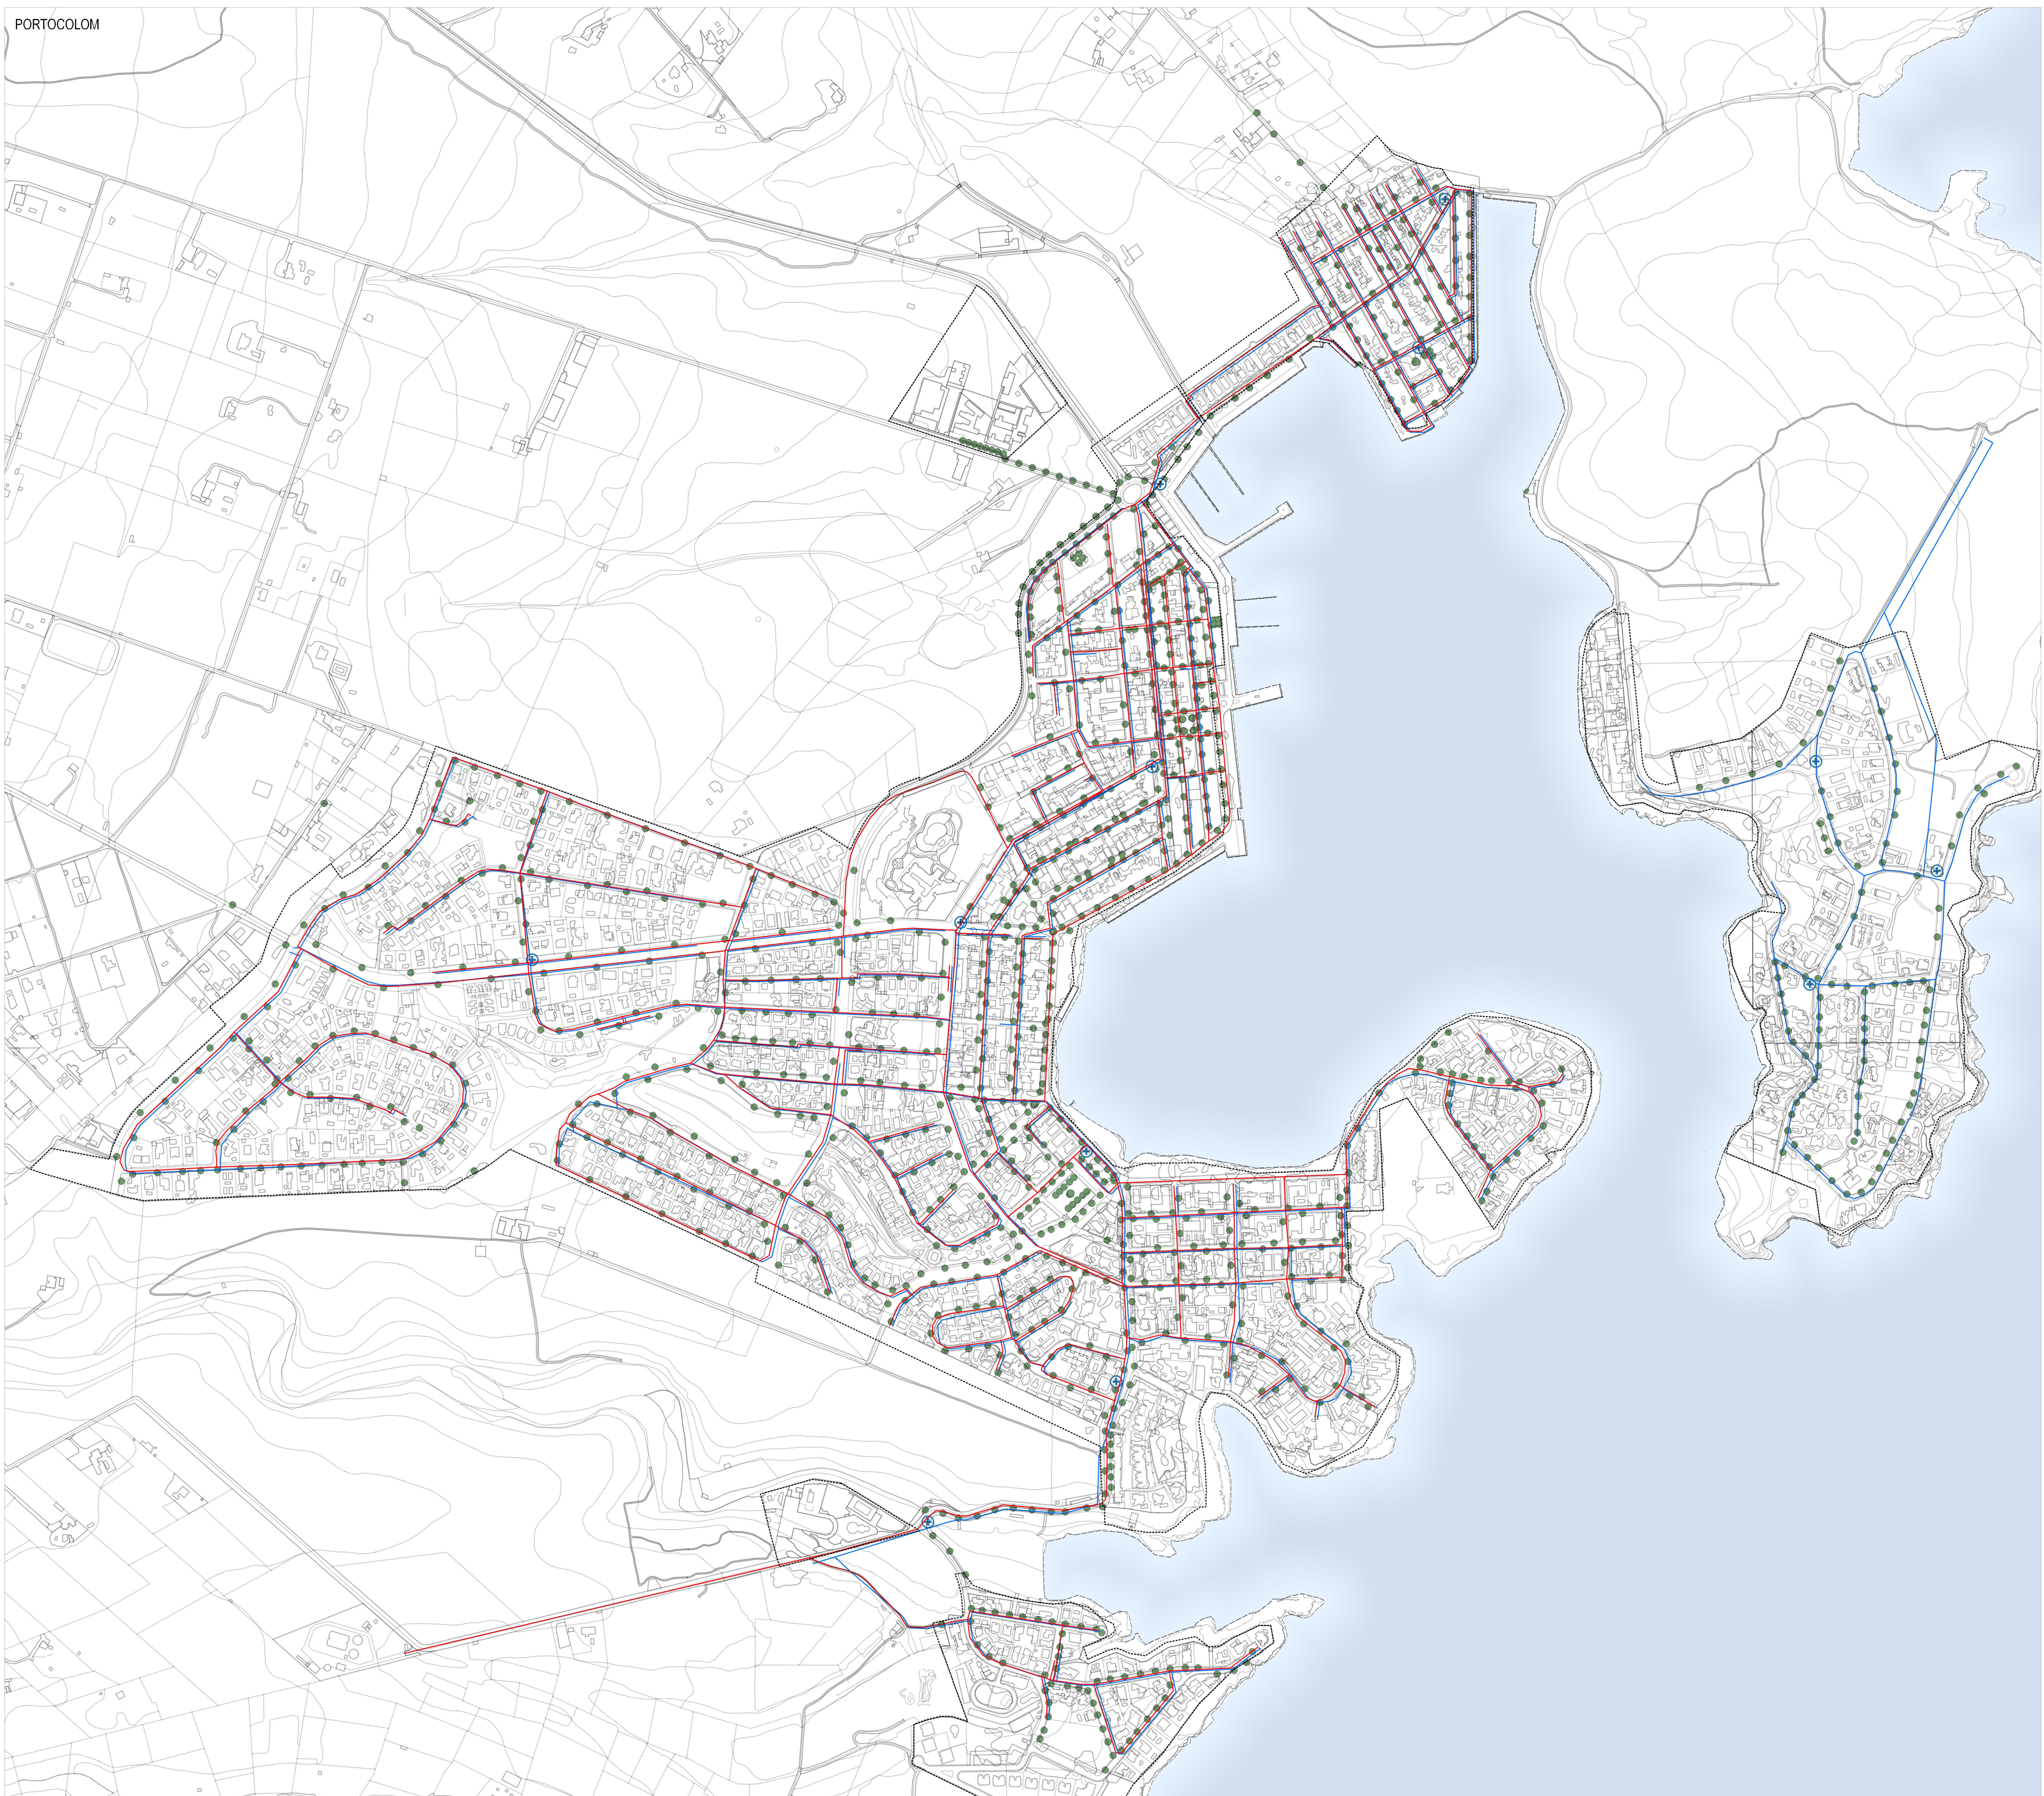

- SERVEIS
- Xarxa de sanejament
 - Xarxa d'aigua potable
 - Hidrants
 - Enllumenat

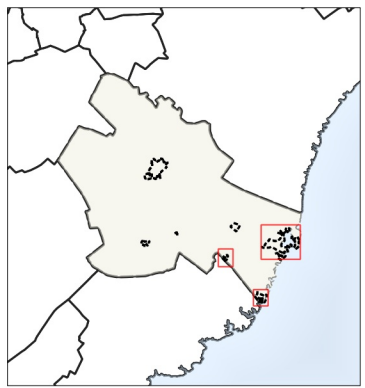

PLA GENERAL DE FELANITX

PLÀNOLS D'INFORMACIÓ

XARXA DE SERVEIS



UTE PGOU FELANITX
JORNETLOPPASTOR ARQUITECTES
GABINET D'ANÀLISI
AMBIENTAL I TERRITORIAL

DOCUMENT PER A L'APROVACIÓ INICIAL
JUNY 2021

PI-PG-10.2

ETRS89 - 1:5.000
0 50 100 m

