


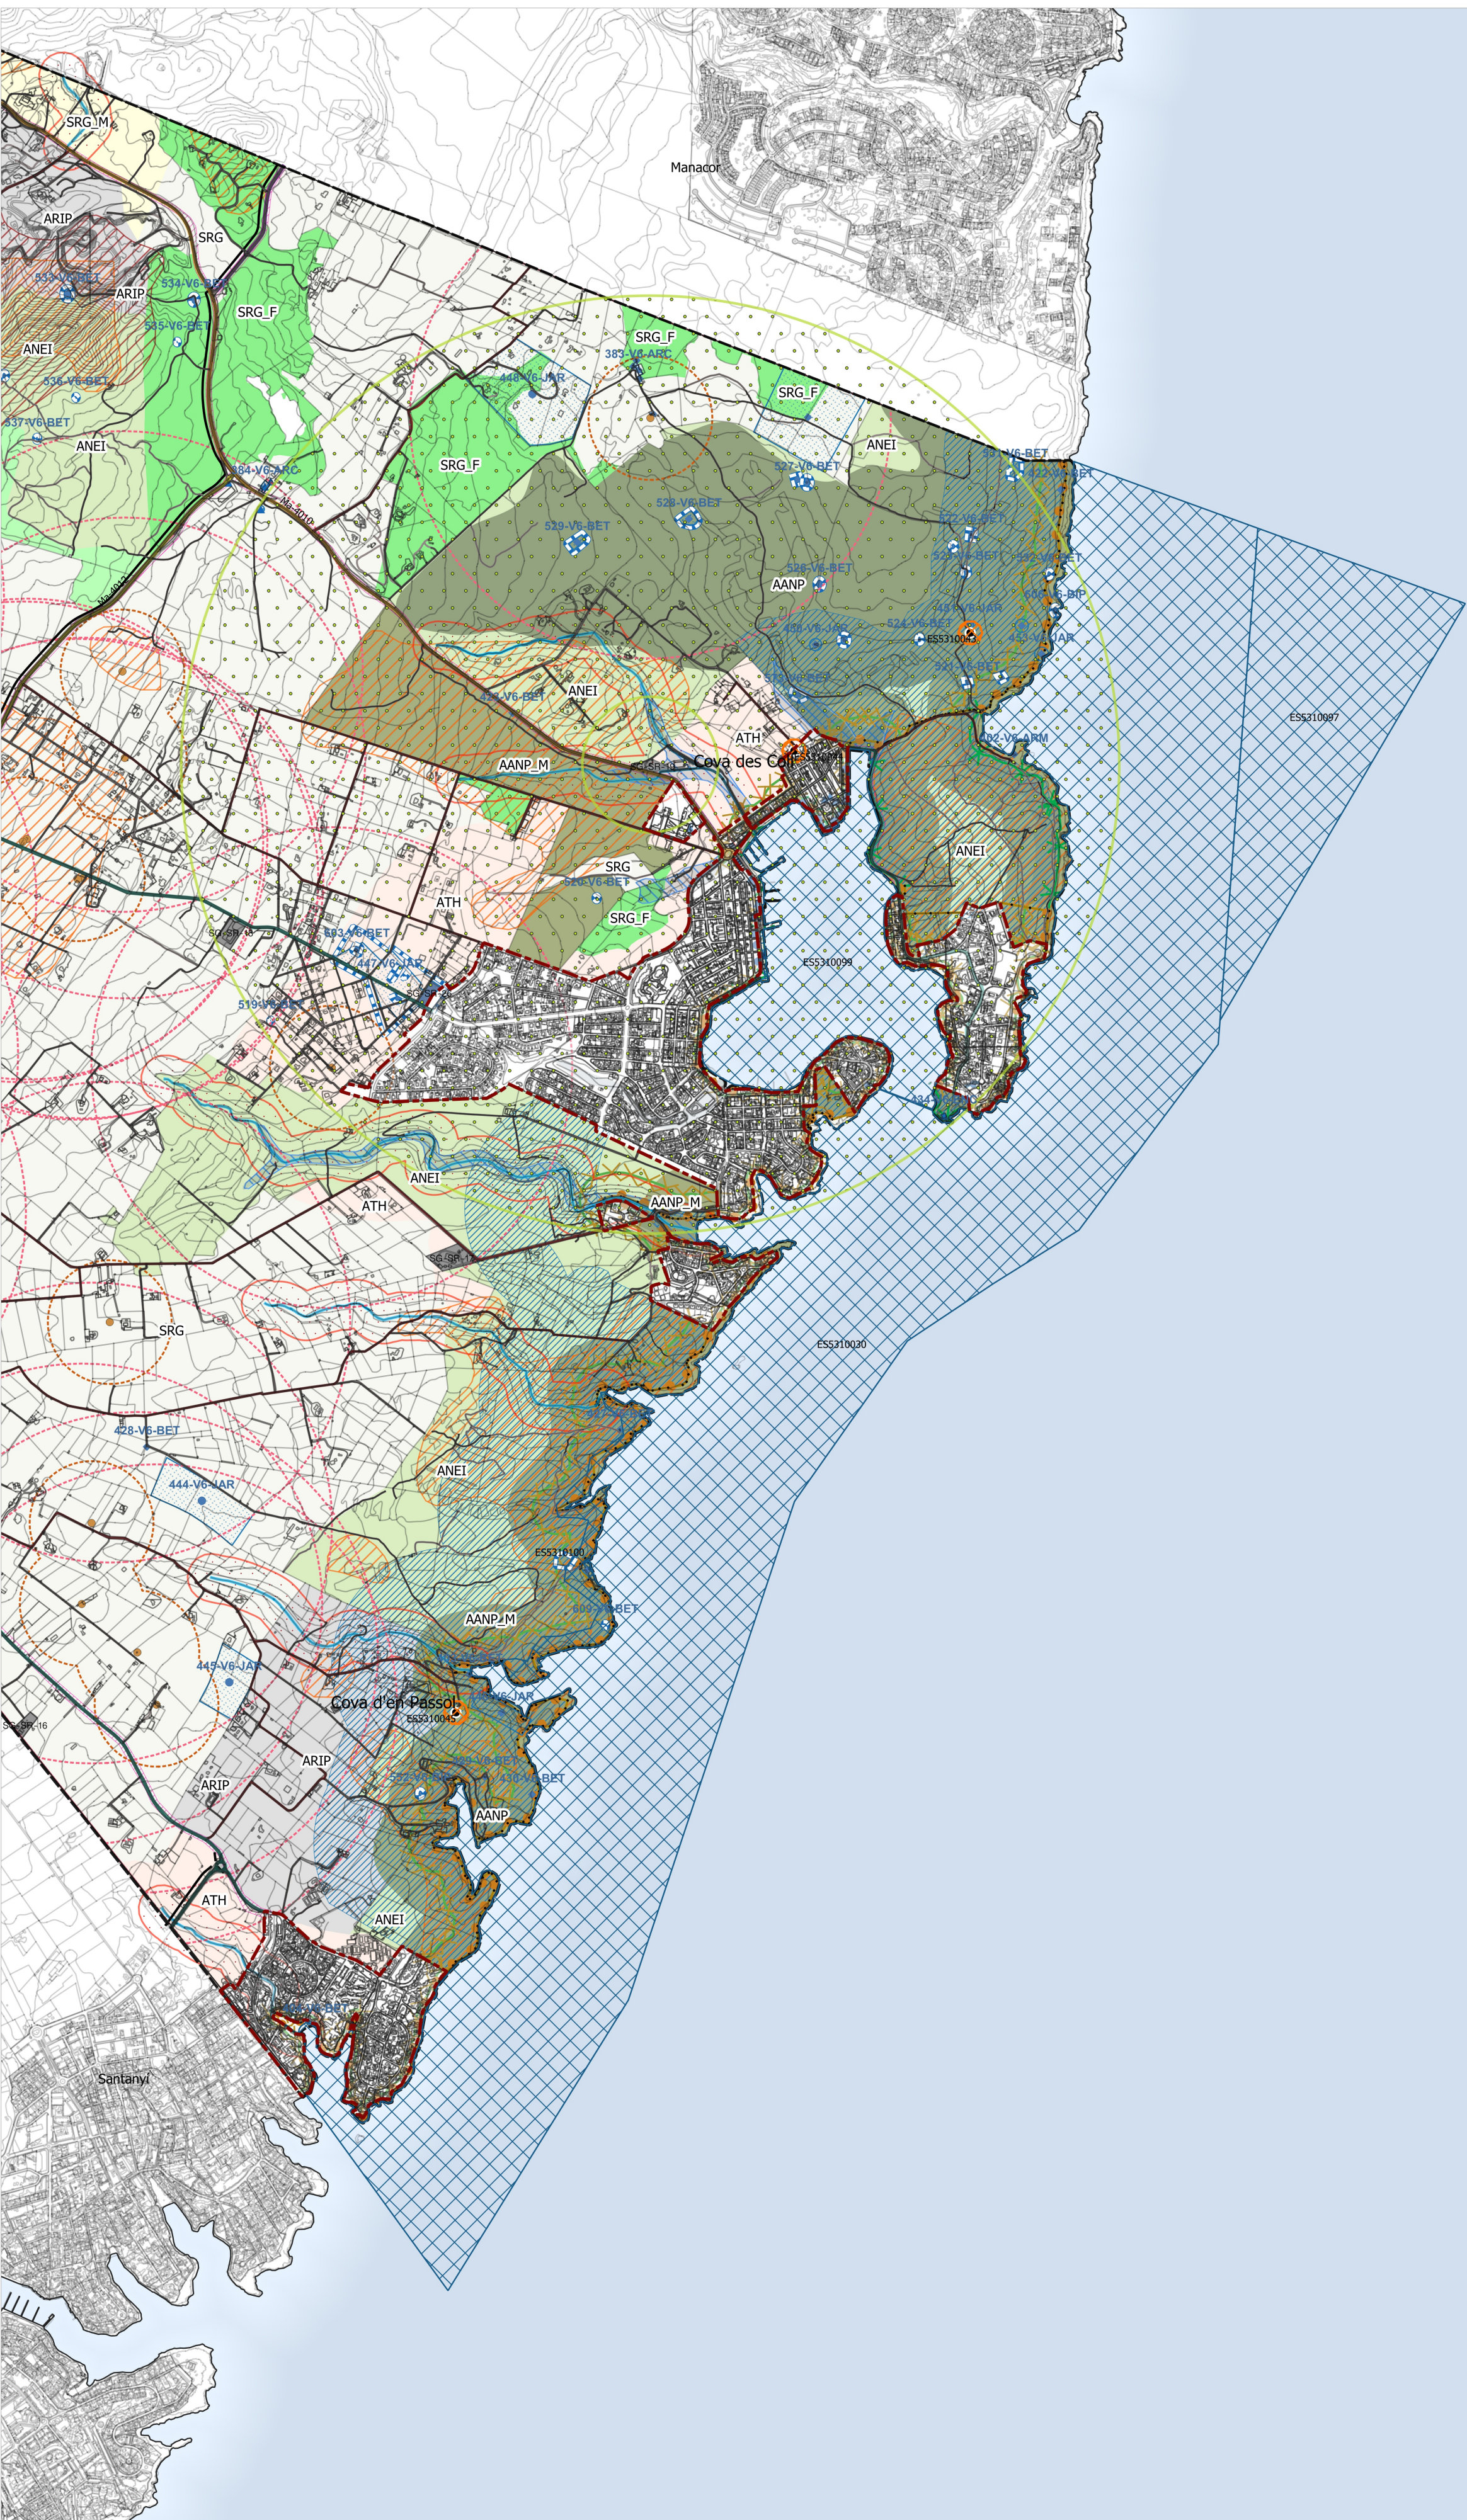

Categories del sòl rústic


- Sòl rústic protegit (SRP)
- Àrea natural d'especial interès d'alt nivell de protecció (AANP)
 - Àrea natural d'especial interès d'alt nivell de protecció municipal (AANP_M)
 - Àrea natural d'especial interès (ANEI)
 - Àrea natural d'especial interès municipal (ANEI_M)
 - Àrea rural d'interès paisatgístic (ARIP)
 - Àrea rural d'interès paisatgístic municipal (ARIP_M)
- Sòl rústic comú (SRC)
- Àrea d'interès agrari extensiu de vinya (AIA_E_V)
 - Àrea de transició de creixement (ATC)
 - Àrea de transició d'harmonització (ATH)
 - Sòl rústic de règim general forestal (SRG_F)
 - Sòl rústic de règim general forestal municipal (SRG_F_M)
 - Sòl rústic de règim general (SRG)
 - Sòl rústic de règim general municipal (SRG_M)
 - Vian (VIA)

Sistema viari

- Carretera principal
 - Carretera secundària
 - Carretera local
 - Camins de 1r ordre
 - Camins de 2n ordre
 - Antiga via fèrria
- Sistemes generals sòl rústic (SG-SR)
- Equipaments
 - Espais lliures
 - Serveis o infraestructures

Sistema hidrogràfic

- Torrents
 - Zona de policia 100m
 - Planes geomorfològics d'inundació
 - Zones humides
- Abastiment d'aigua
- Pous
- Perímetre protecció pous 250m
- Perímetre protecció pous 1.000m

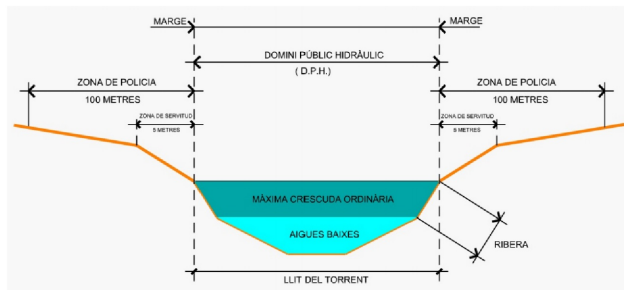

Sistema marítimoterrestre (DPMT)

- Fites
 - Límit del domini públic
 - DPMT aprovat
 - Servitud de protecció
 - Servitud de tramit
 - Ribera de mar
- Zones de protecció
- Protecció Generia
 - Servitud Aeronàutica

Espais naturals Xarxa Natura 2000

- Lloc d'importància comunitària (LIC)
- Zona d'especial conservació (ZEC)

Rutes culturals

- Ruta Arqueològica
- Ruta del Blanc
- Ruta del Gòtic
- Ruta des Castells

Àrees de protecció territorial (APT)


- Carreteres
- Cootes

Àrees de prevenció de risc (APR)

- Erosió
- Estavissament
- Incidis
- Inundacions

Catàleg d'elements protegits

- Codi del catàleg
 - Entorn de protecció
 - Arqueologia
 - Conjunts
 - Edificis, elements puntuals i molins
 - Control Arqueològic
- Grau de protecció elements
- Integral
 - Parcial
 - Ambiental

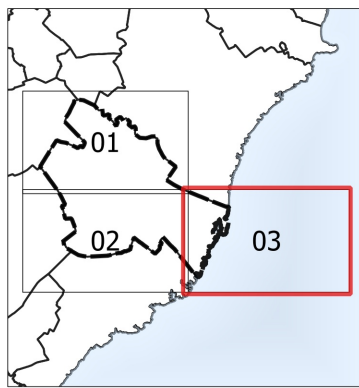

PLA D'ORDENACIÓ DETALLADA DEL SÒL RÚSTIC. FELANITX

PLÀNOLS D'ORDENACIÓ

DOCUMENT PER A L'APROVACIÓ INICIAL
JUNY 2021

CATEGORIES DEL SÒL RÚSTIC

POD-SR-2.03



Ajuntament de Felanitx

UTE PGOU FELANITX

JORNELLLOPPASTOR ARQUITECTES
GABINET D'ANÀLISI
AMBIENTAL I TERRITORIAL

ETRS89 - 1: 20.000

