


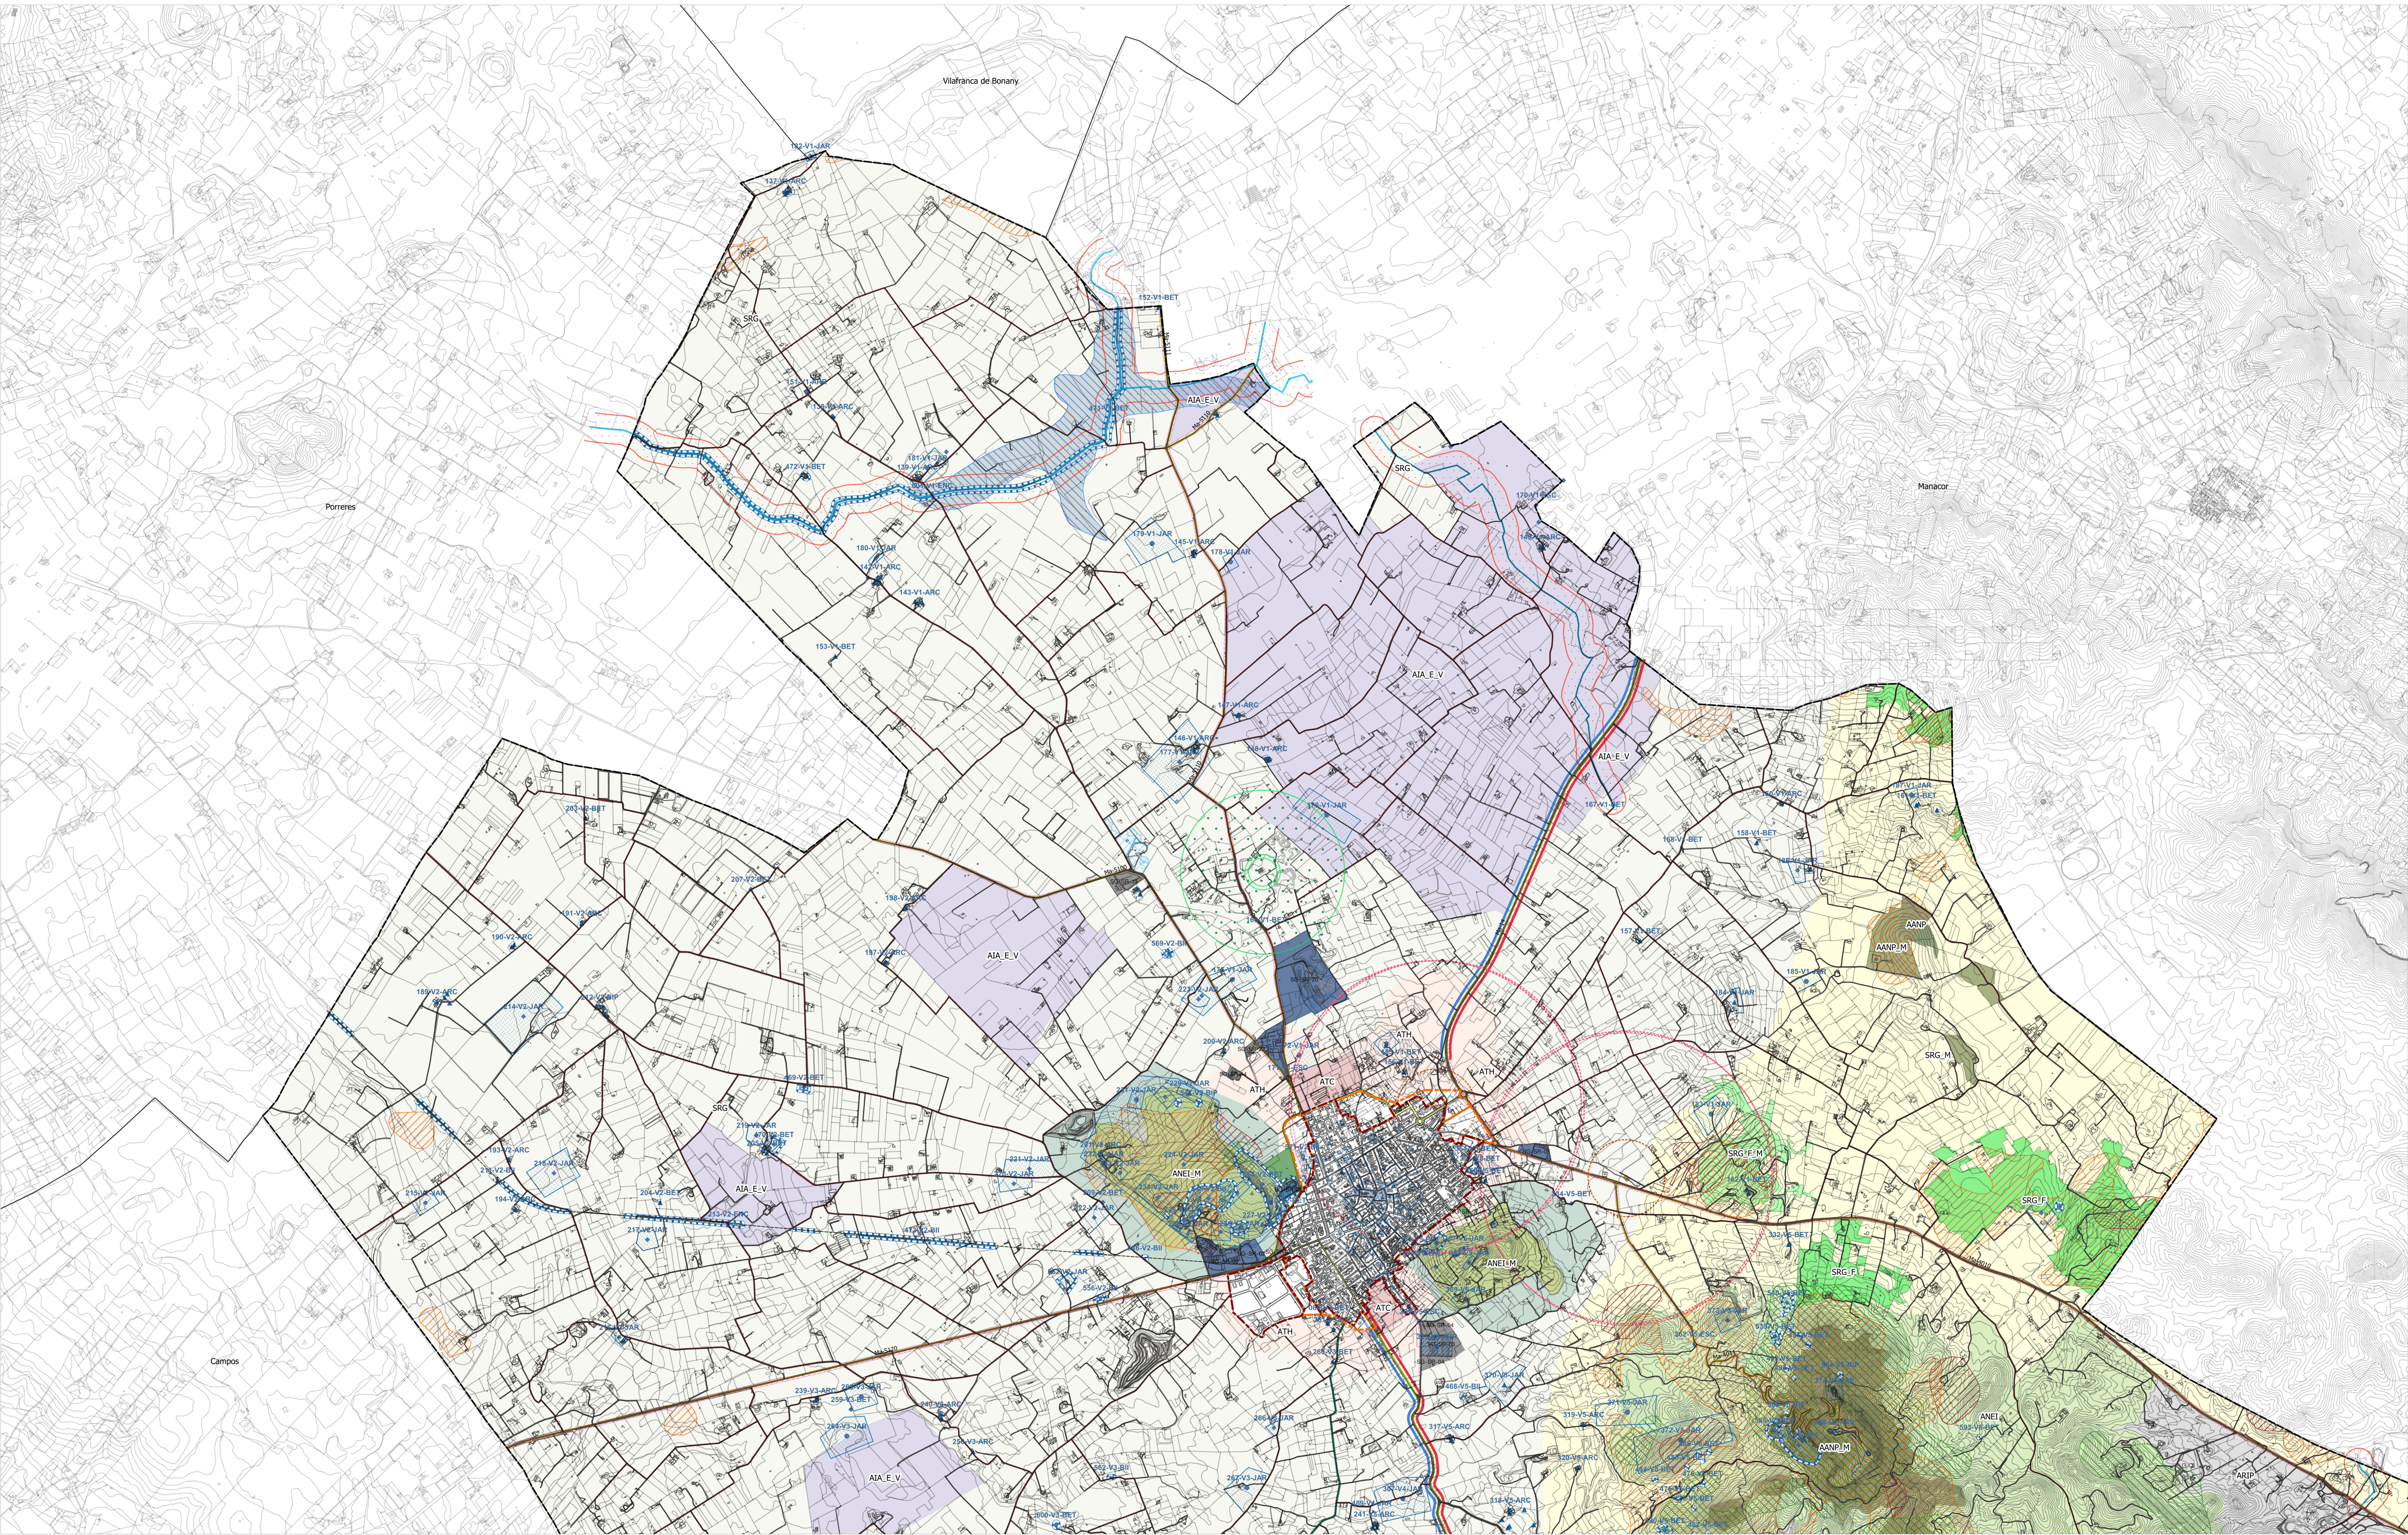

Categories del sòl rústic

Sòl rústic protegit (SRP)

- Àrea natural d'interès d'alt nivell de protecció municipal (AANP)
- Àrea natural d'interès d'alt nivell de protecció municipal (AANP_M)
- Àrea natural d'interès municipal (ANEI)
- Àrea natural d'interès municipal (ANEI_M)
- Àrea rural d'interès paisatgístic (ARIP)
- Àrea rural d'interès paisatgístic (ARIP_M)

Sòl rústic comú (SRC)

- Àrea d'interès agrari extensiu de vinya (AIA_E_V)
- Àrea de transició de creixement (ATC)
- Àrea de transició d'harmonització (ATH)
- Sòl rústic de règim general forestal (SRG_F)
- Sòl rústic de règim general forestal municipal (SRG_F_M)
- Sòl rústic de règim general (SRG)
- Sòl rústic de règim general municipal (SRG_M)
- Vian (VIA)

Sistema viari


- Carretera principal
- Carretera secundària
- Carretera local
- Camins de 1r ordre
- Camins de 2n ordre
- Antiga via fèrria

Sistemes generals sòl rústic (SG-SR)

- Equipaments
- Espais lliures
- Serveis o infraestructures

Sistema hidrogràfic

- Torrents
- Zona de polsca 100m
- Planes geomorfològiques d'inundació
- Zones humides
- Abastiment d'aigua
- Pous
- Perímetre protecció pous 250m
- Perímetre protecció pous 1.000m

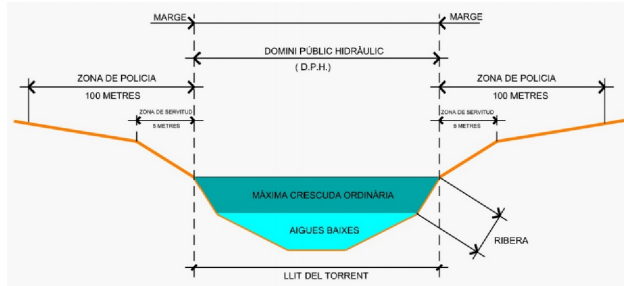

Sistema marítimoterrestre (DPMT)

- Fites
- Límit del domini públic
- DPMT aprovat
- Servitut de protecció
- Servitut de transit
- Ribera de mar

Zones de protecció

- Protecció Genèrica
- Servitut Aeronàutica

Espais naturals Xarxa Natura 2000

- Lloc d'importància comunitària (LIC)
- Zona d'especial conservació (ZEC)

Rutes culturals

- Ruta Arqueològica
- Ruta del Blanc
- Ruta del Gòtic
- Ruta des Castells

Àrees de protecció territorial (APT)

- Carreteres
- Codes

Àrees de prevenció de risc (APR)


- Erosió
- Eslavissament
- Incendis
- Inundacions

Catàleg d'elements protegits

- Codi del catàleg
- Entorn de protecció
- Arqueologia
- Conjunts
- Edificis, elements puntuals i molins
- Control Arqueològic

Grau de protecció elements

- Parcial
- Ambiental

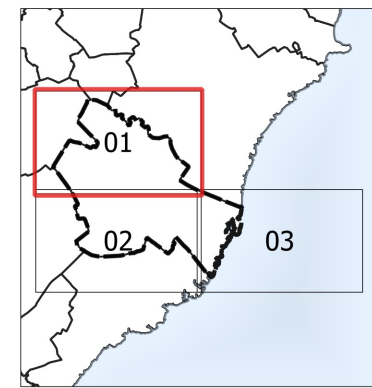

PLA D'ORDENACIÓ DETALLADA DEL SÒL RÚSTIC. FELANITX

PLÀNOLS D'ORDENACIÓ

DOCUMENT PER A L'APROVACIÓ INICIAL

JUNY 2021

CATEGORIES DEL SÒL R

POD-SR-2.01



Ajuntament de Felanitx



JORNETLOPPASTOR ARQUITECTES

43199384W
ANNA SOLER JR.
2021.07.28
13:19:08 +0200

UTE PGOU FELANITX
JORNETLOPPASTOR ARQUITECTES
[CABINET D'ANÀLISI
AMBIENTAL I TERRITORIAL

ETRS89 - 1: 20.000

0 250 500 m

N