


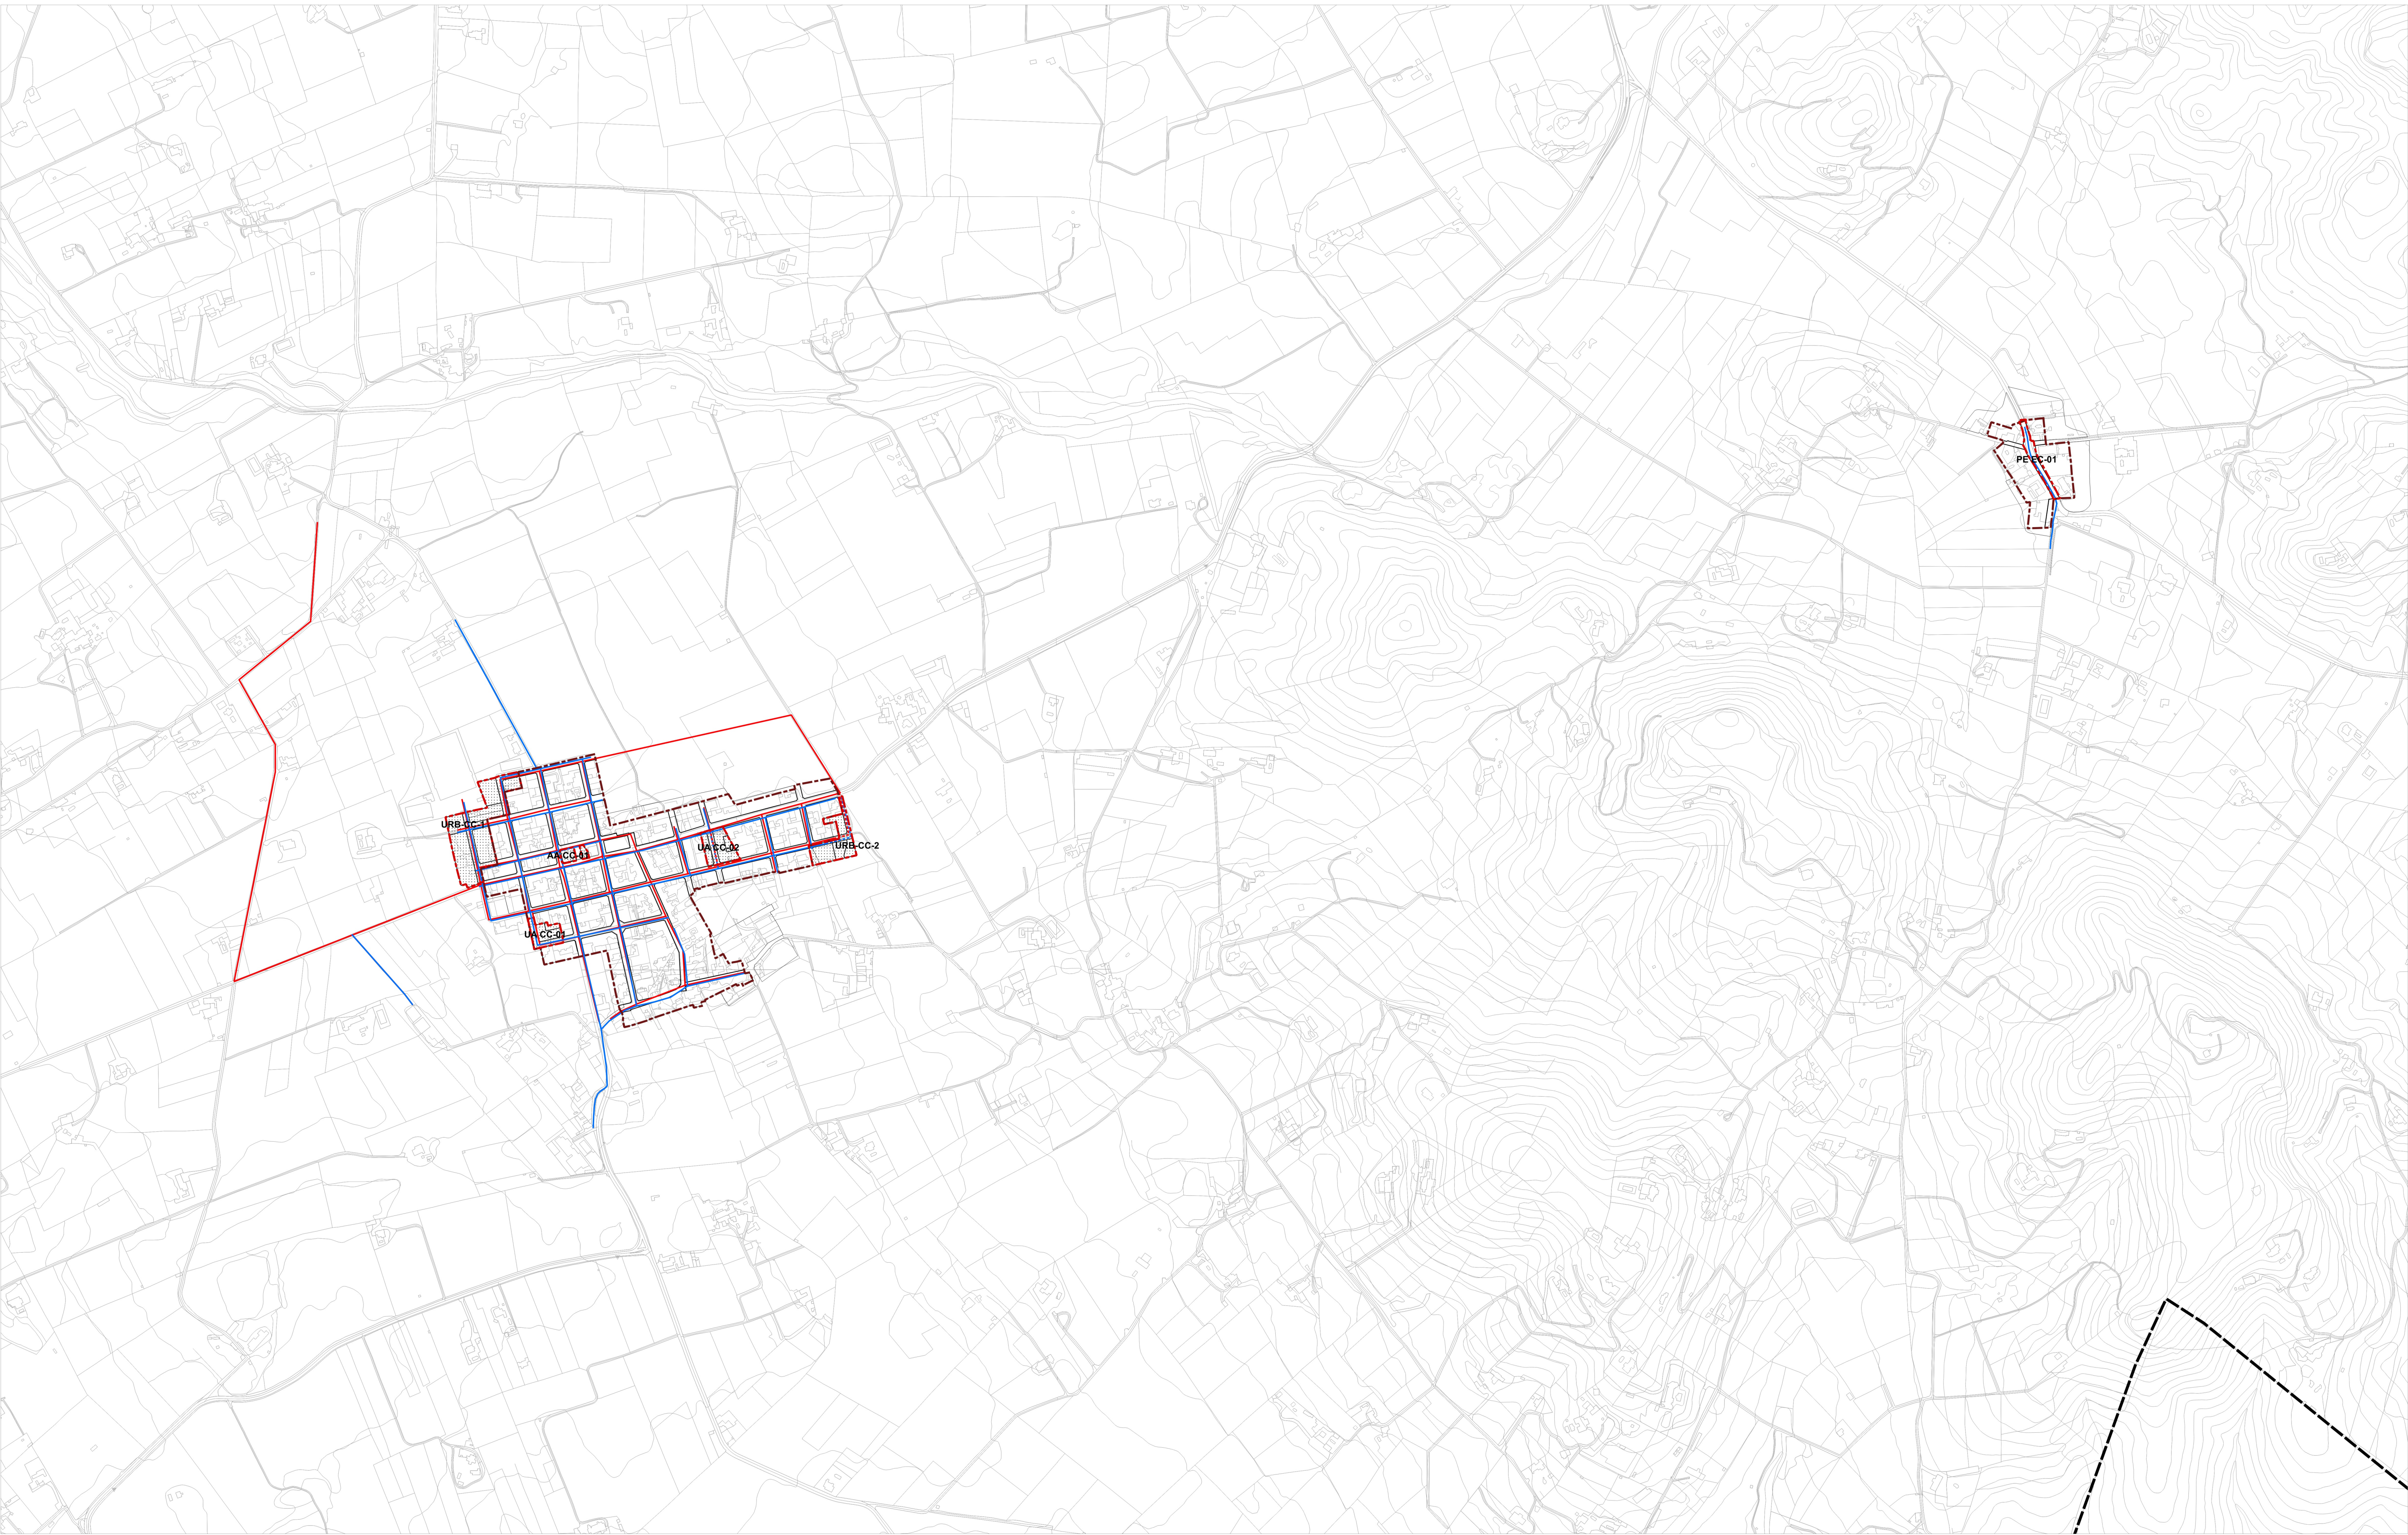

RÈGIM DEL SÒL

— Línia de terme municipal

— Línia de classificació

— Línia de sector

XARXES BÀSIQUES DE SERVEIS

— XARXA EXISTENT

— Xarxa de sanejament

— Xarxa d'aigua potable

COMPLETAMENT DE LA XARXA EXISTENT

— Xarxa de sanejament proposada

— Xarxa d'aigua potable proposada

— Sectors amb mancances en el compliment de la xarxa



PLA D'ORDENACIÓ DETALLADA DE CAS CONCOS, ES CARRITXÓ, FELANITX

PLÀNOLS D'ORDENACIÓ

PLÀNOL DE LES XARXES BÀSIQUES DE SERVEIS ESTRUCTURALS

POD-C-2.00

UTE PGOU FELANITX

JORNETLOPPASTOR ARQUITECTES

IBINET D'ANÀLISI

AMBIENTAL I TERRITORIAL

Ajuntament de Felanitx

ETRS89 - 1:5.000

0 50 100 m

N

JUNY 2021