


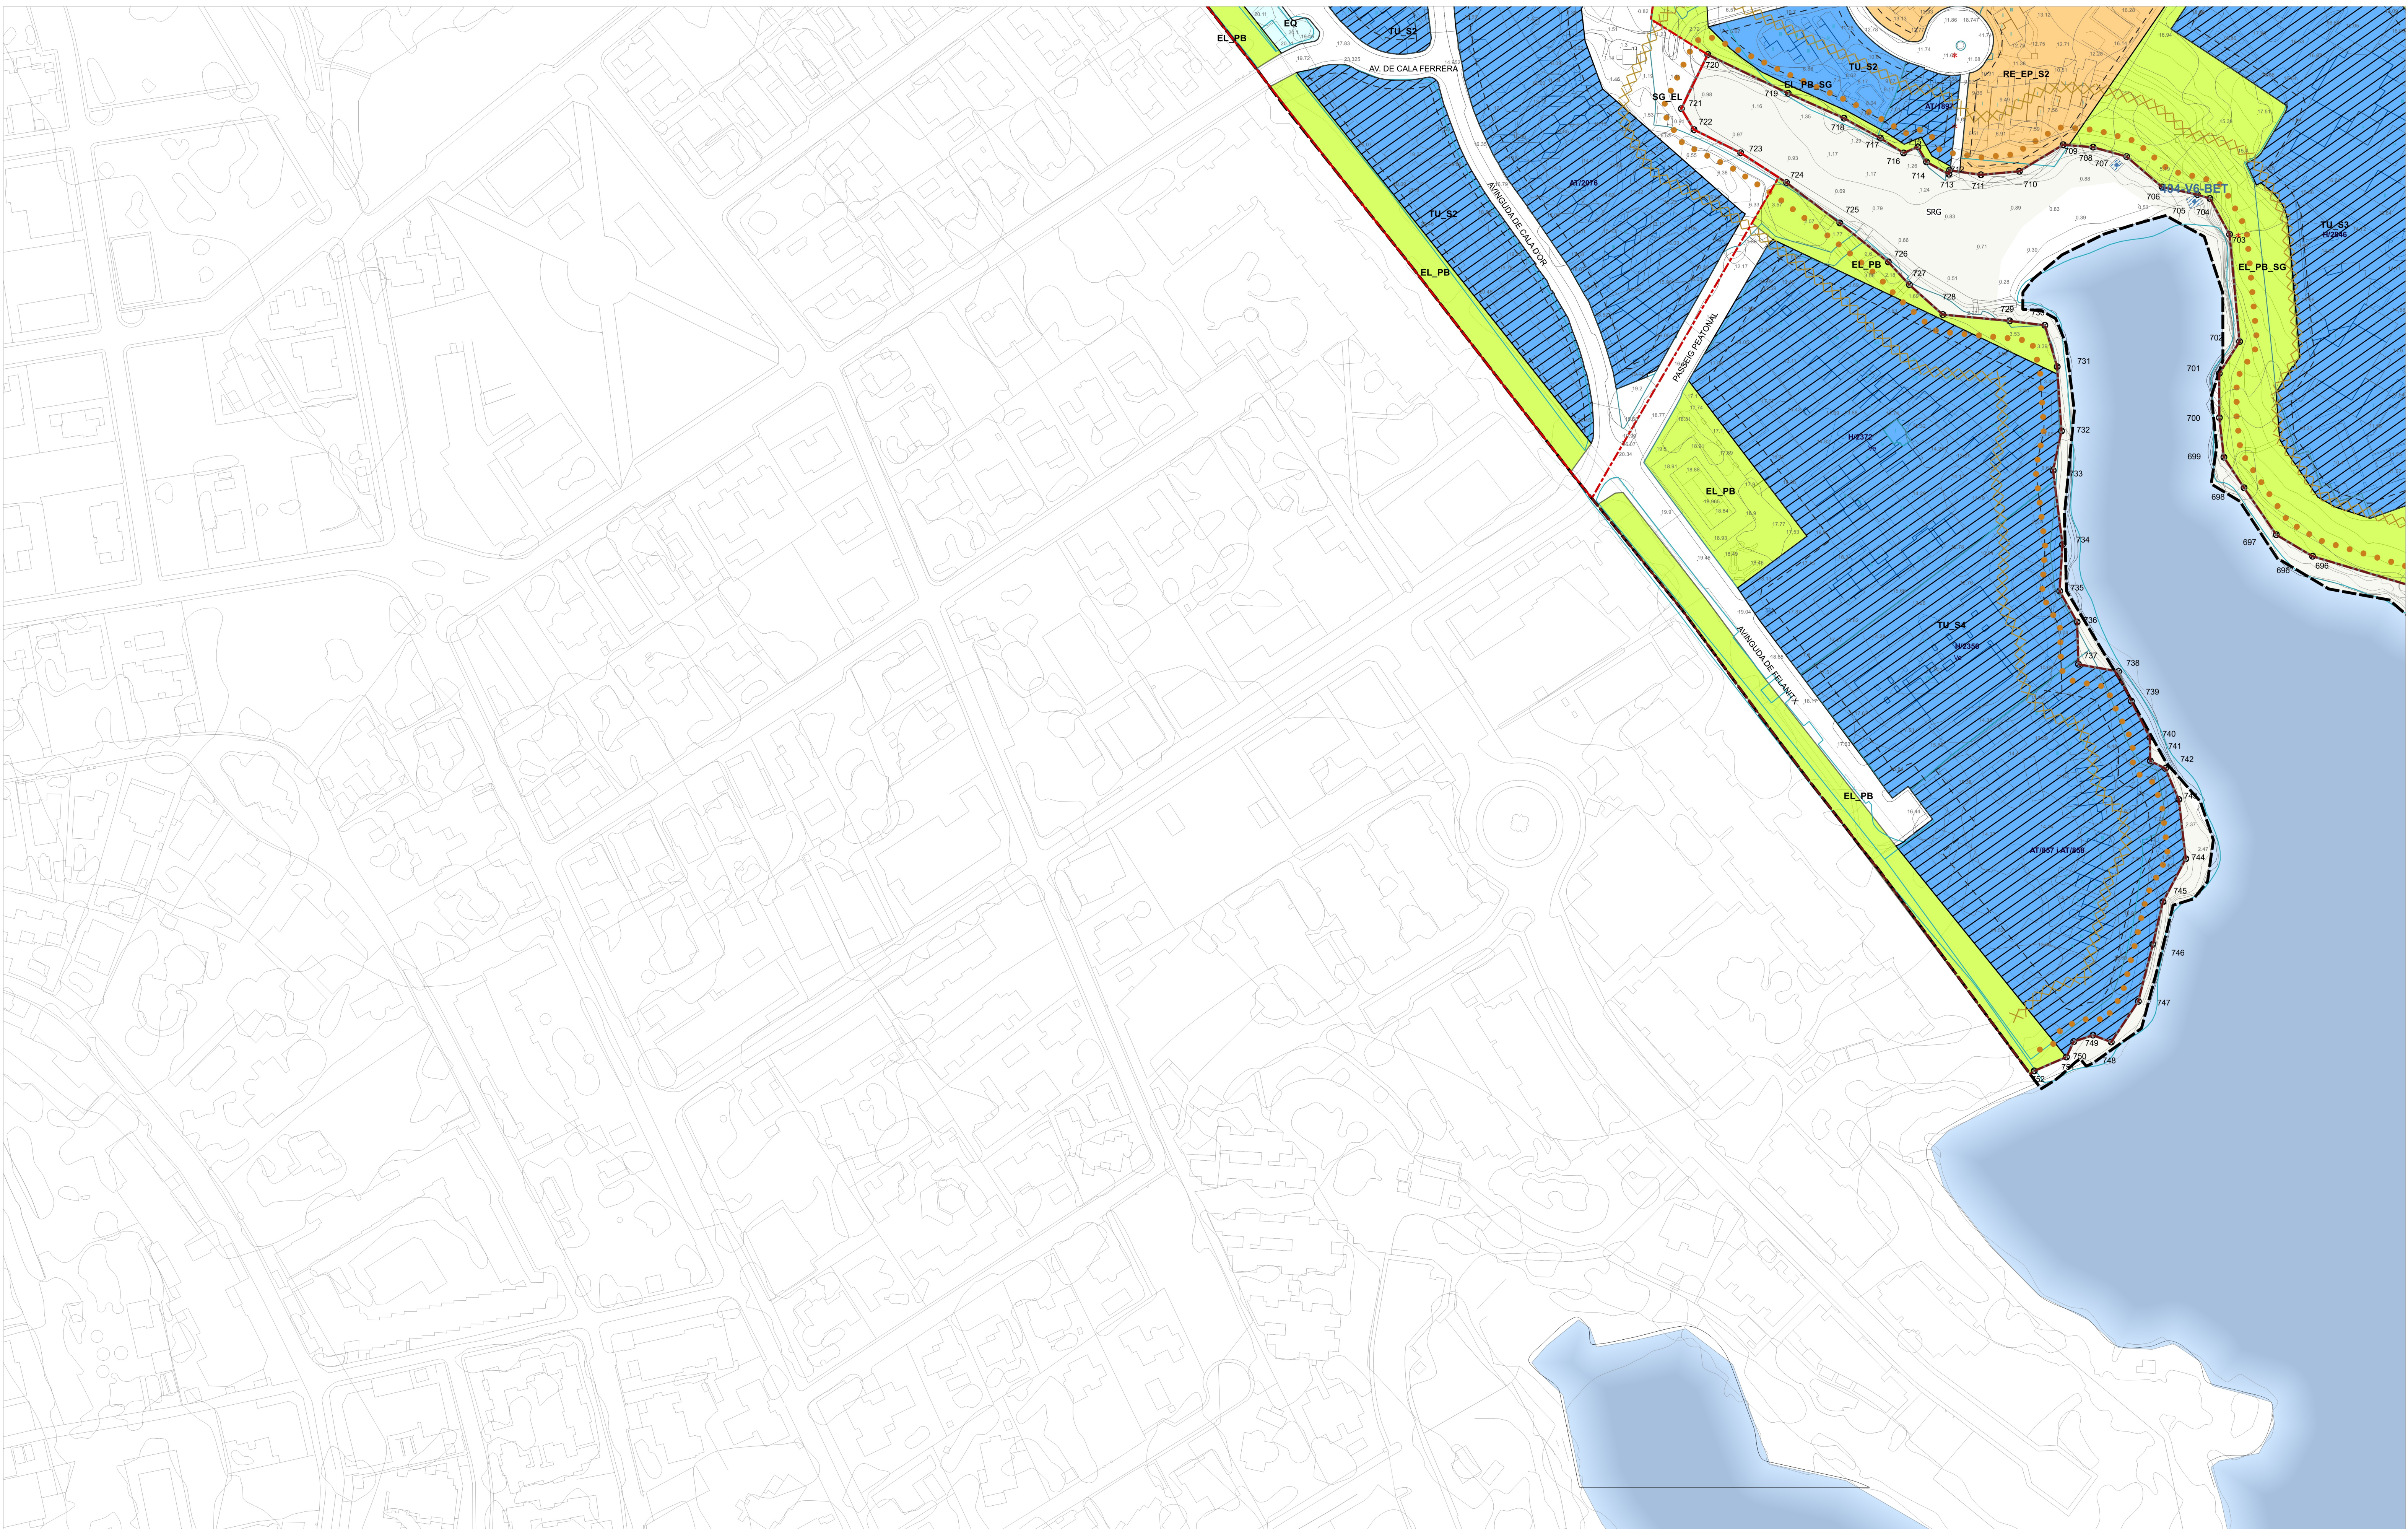

RÈGIM DEL SÒL

- Límit de terme municipal
- Límit de classificació
- Límit de sector
- Límit de qualificació

SISTEMES URBANÍSTICS

SISTEMES PER LA MOBILITAT

- CL_VI_Via
- CL_AP_Aparcament de vehicles

SISTEMES D'ESPAYS PÚBLICS

- EL_PB_Espai lliure de domini públic

SISTEMES DE SERVEIS URBANS I INFRAESTRUCTURES

- SE_CE_Cementiri
- SE_DI_Instal·lacions i serveis
- SE_CI_Comunicacions i telecomunicacions
- SE_ES_Estació de serveis

SISTEMES D'ENFAMENTS I SERVEIS TÈCNICS

- EO_CU_Culera
- EO_DO_Docent o educatiu
- EO_SA_Sanitari
- EO_RA_Artesanat - industrial
- EO_ES_Esportiu
- EO_AS_Asterisclinal
- EO_RR_Religios
- EO_EO_Es sense definir

SÒL URBÀ O URBANITZABLE DIRECTAMENT ORDENAT

QUALIFICACIÓ DEL SÒL

- RE_EP_Estètica planifamiliar
- RE_EU_Estètica unifamiliar
- TU_Turístic
- TE_Tècnic
- EL_PB_Espai lliure de domini públic

ALTRES DELIMITACIONS

- Propietat municipal
- Propietat pública supramunicipal
- Establiment hoteler existent
- Número de registre de l'establiment hotelier

CONDICIONS DE L'EDIFICACIÓ I PARÀMETRES

- Alineació de carrer o via
- Fondata edificatícia. Curs d'alçada
- Fondata edificatícia tècnica
- Separació mínima a l'alineació de carrer o via

D.P.M.T. 251

- Fites
- Límit del domini públic
- D.P.T.M. aprovat
- Servidut de protecció
- Servidut de transit
- Ribera de mar

CATÀLEG D'ELEMENTS I ESPAIS PROTEGITS

Q1-FE-ARC Codi del catàleg:

- ARC_Arquitectura civil
- ARM_Arquitectura militar
- ARP_Arquitectura religiosa
- BP_De interès industrial
- BP_De interès paisatgístic i ambiental

Crau de protecció dels elements

- Marginal
- Parcial
- Ambiental

CATEGORIES DE SÒL RÚSTIC

- Sòl rústic protegit (SRP)
- Àrea natural d'especial interès d'alt nivell de protecció (AANIP)
- Àrea natural d'especial interès d'alt nivell de protecció municipal (AANIP-M)
- Àrea natural d'especial interès (ANIE)
- Àrea natural d'especial interès municipal (ANIE-M)
- Àrea rural d'interès paisatgístic (ARIP)
- Àrea rural d'interès paisatgístic municipal (ARIP-M)

Sòl rústic comú (SRC)

- Àrea d'interès agrari extensiu de vinya (AIA-E-V)
- Àrea de transició de creixement (AT-C)
- Àrea de transició d'harmonització (AT-H)
- Sòl rústic de règim general forestal (SRG-F)
- Sòl rústic de règim general forestal municipal (SRG-F-M)
- Sòl rústic de règim general (SRG)
- Sòl rústic de règim general municipal (SRG-M)

PLA D'ORDENACIÓ DETALLADA DE CALA SERENA - CALA FERRERA. FELANITX

PLÀNOLS D'ORDENACIÓ

DOCUMENT PER A L'APROVACIÓ INICIAL

JUNY 2021

PLÀNOL D'ORDENACIÓ I DE GESTIÓ DEL SÒL URBÀ

POD-S-1.03

UTE PGOU FELANITX

JORNETLOPPASTOR ARQUITECTES

GABINET D'ANÀLISI AMBIENTAL I TERRITORIAL

Ajuntament de Felanitx

ETRS89 - 1:1.000

0 10 20 m