


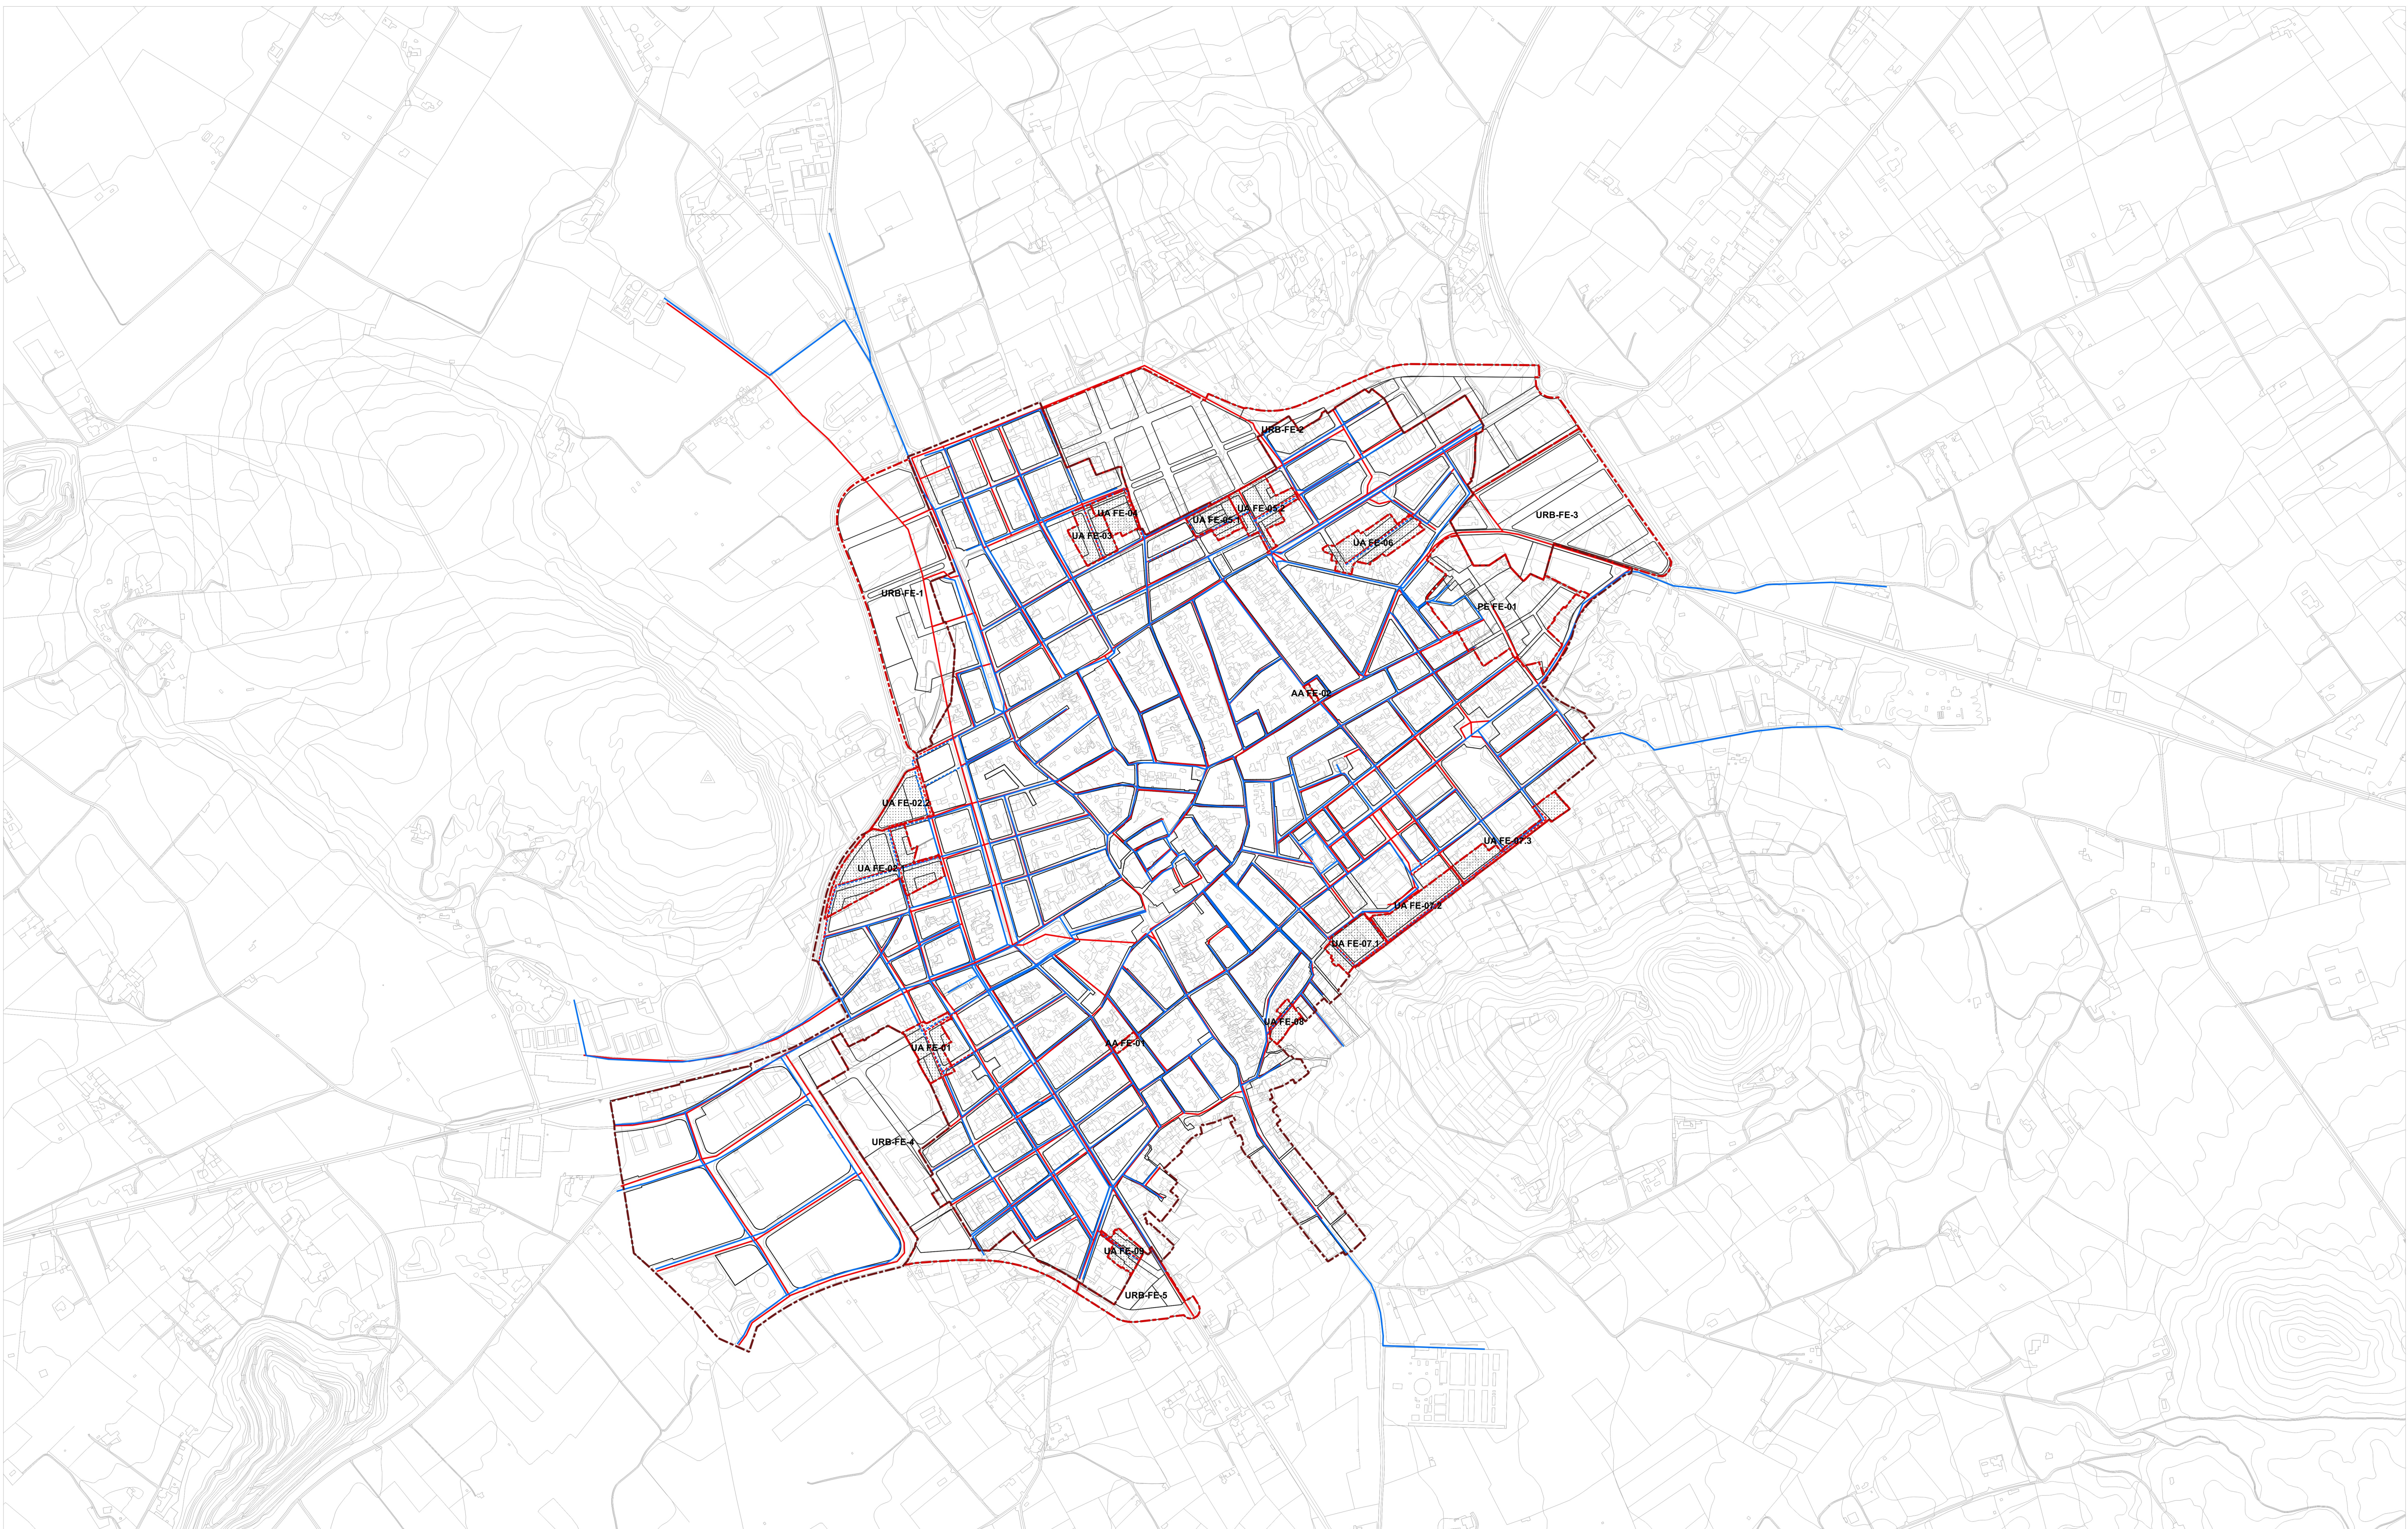

RÈGIM DEL SÒL

XARRES BÀSIQUES DE SERVEIS

XARXA EXISTENT

----- Xarxa de sanejament

----- Xarxa d'aigua potable

----- Xarxa de sanejament proposada

----- Xarxa d'aigua potable proposada

----- Sectors amb mancances en el compliment de la xarxa

