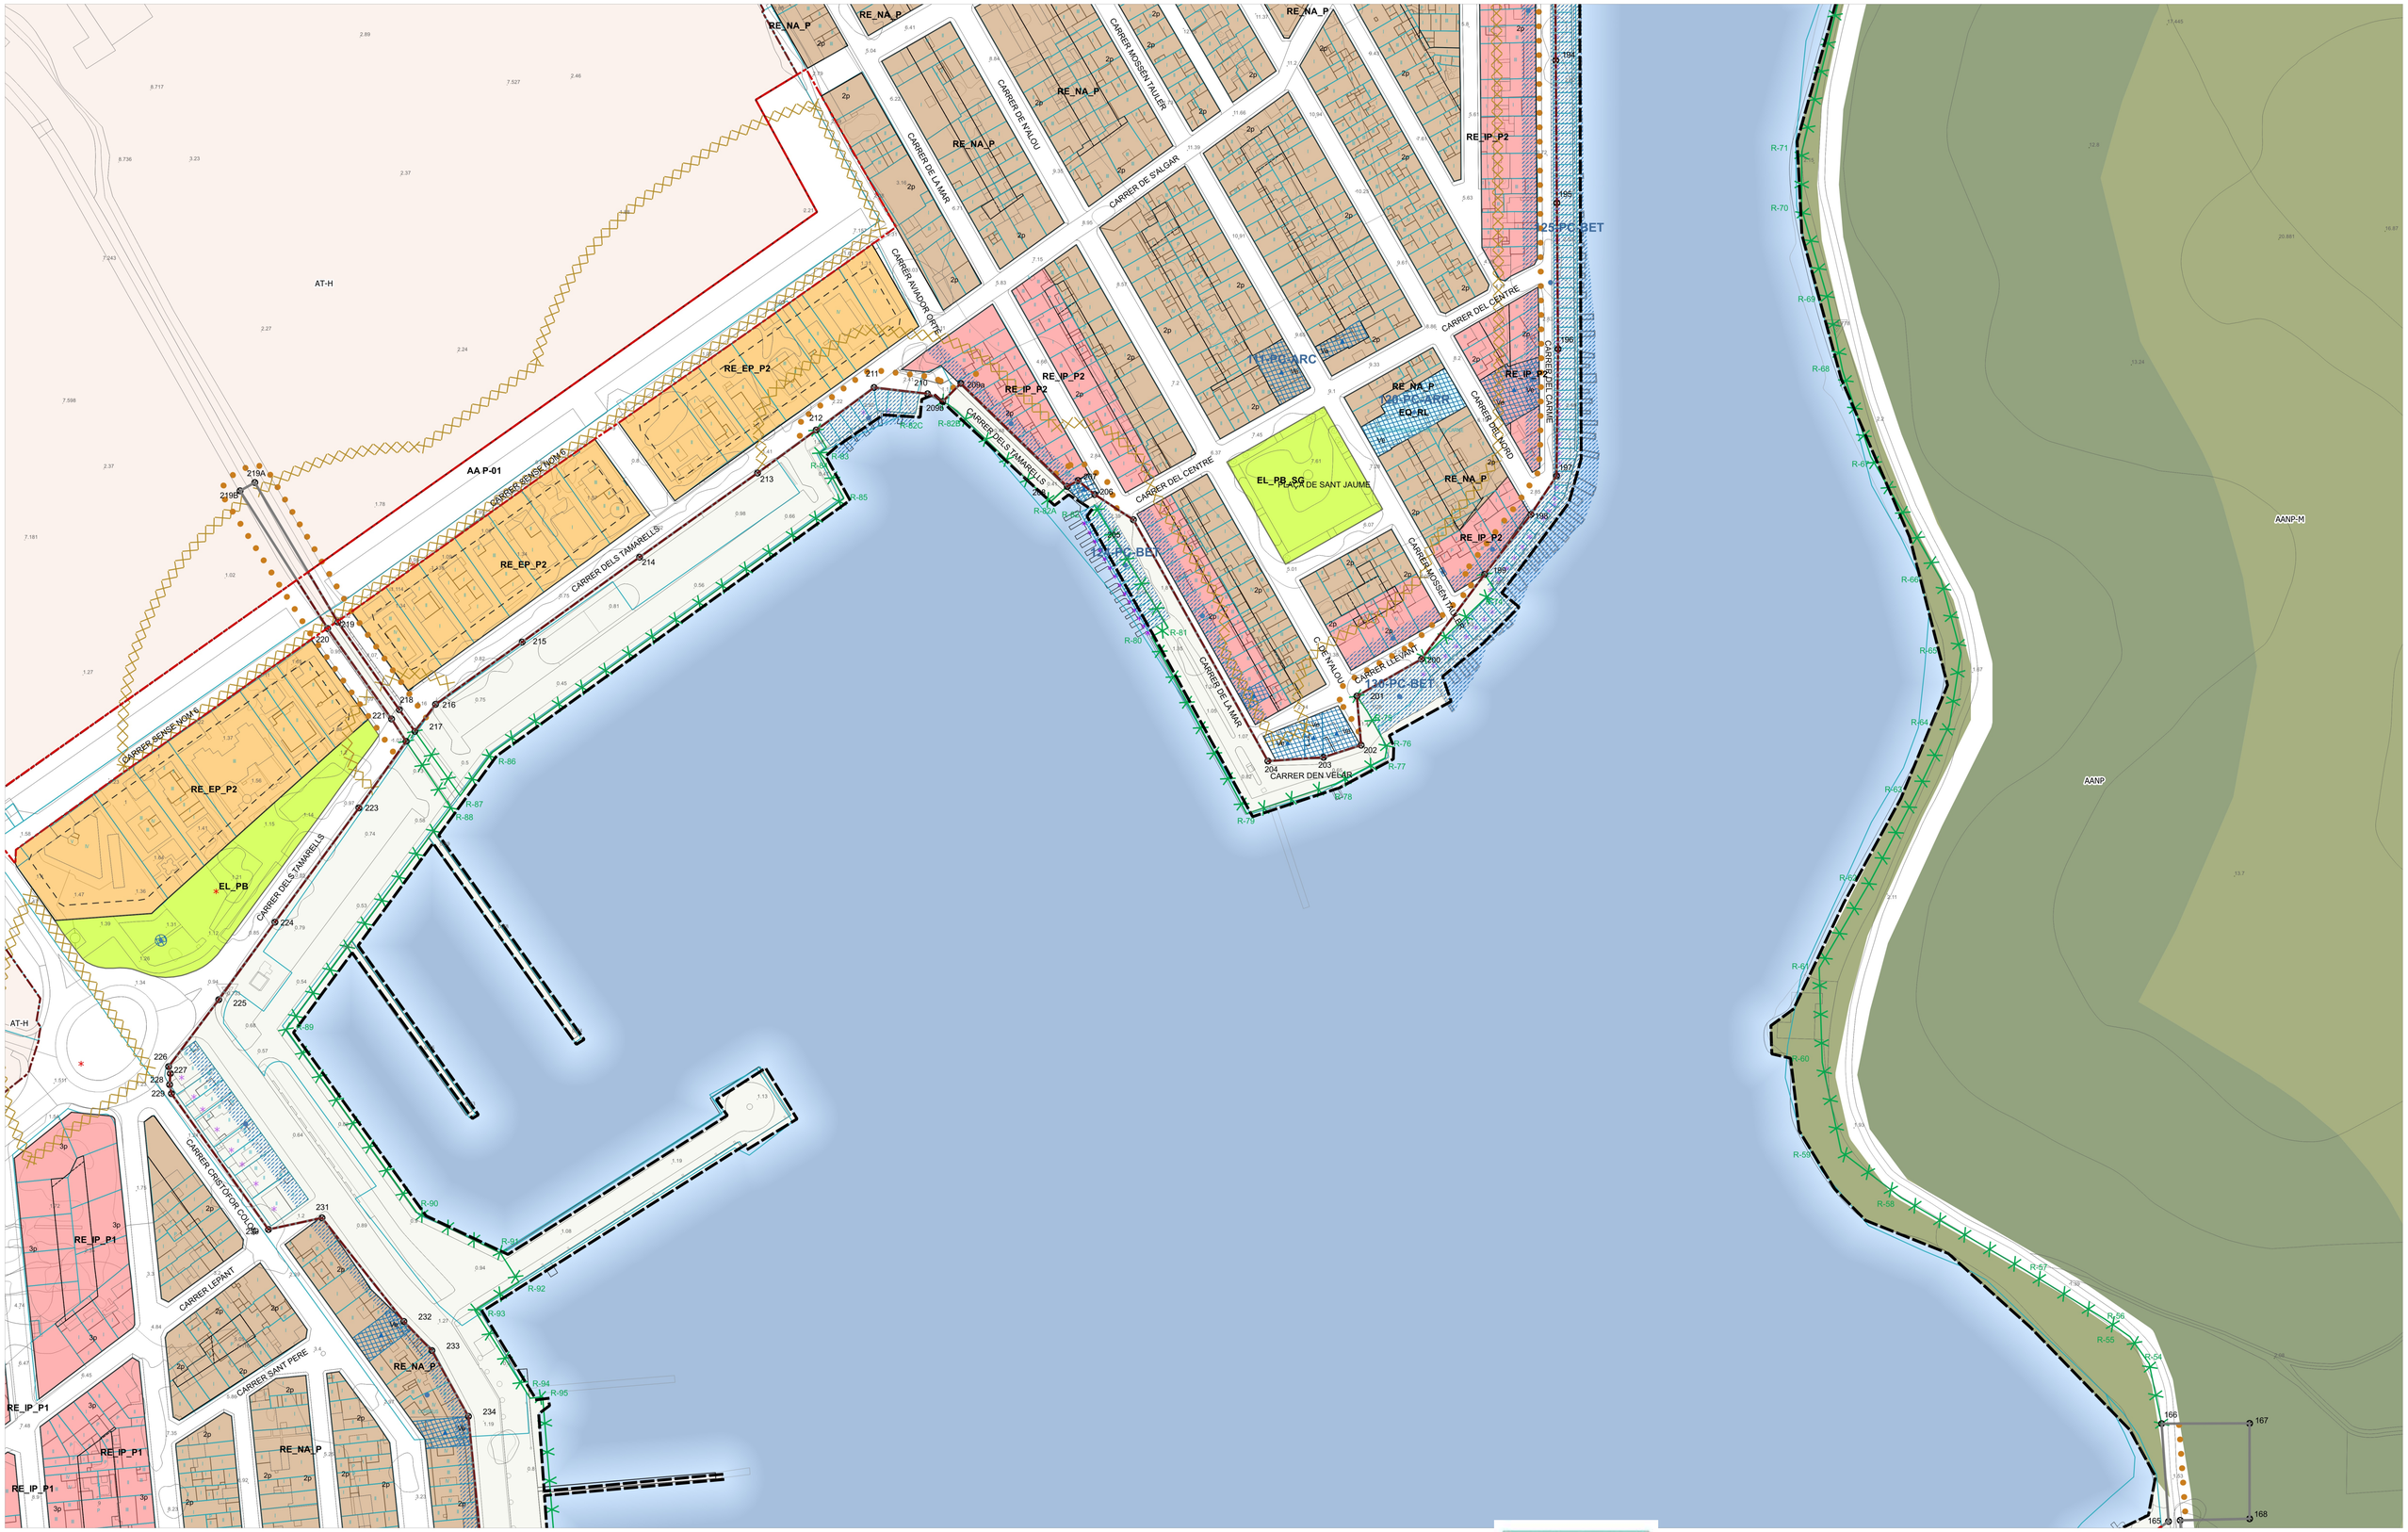

RÉGIM DEL SÒL

- Límit de terme municipal
- Límit de classificació
- Límit de sector
- Límit de qualificació

SISTEMES URBANÍSTICS

SISTEMES PER LA MOBILITAT

- CI_VI Vial
- CI_AP Aparcament de vehicles

SISTEMES D'ESPAIS PÚBLICS

- EL_PB Espais lliures de domini públic

SISTEMES DE SERVEIS URBANS I INFRAESTRUCTURES

- SE_CE Cementeri
- SE_IE Instal·lacions i serveis
- SE_CT Comunicacions i telecomunicacions
- SE_ES Estació de serveis

SISTEMES D'EQUIPAMENTS I SERVEIS TÈCNICS

- EQ_CU Cultural
- EQ_DO Docent o educatiu
- EQ_SA Sanitari
- EQ_AI Administratiu - institucional
- EQ_ES Esportiu
- EQ_AS Assistencial
- EQ_RL Religiós
- EQ Ús sense definir

SÒL URBÀ O URBANITZABLE DIRECTAMENT ORDENAT

QUALIFICACIÓ DEL SÒL

- RE_NA Nucli antic
- RE_IP Intensiva plurifamiliar
- RE_EP Extensiva plurifamiliar
- RE_EU Extensiva unifamiliar
- TU Turístic
- TE Terciari
- EL_PR Espai lliure de domini privat

ALTRES DELIMITACIONS

- Propietat municipal
- Propietat pública supramunicipal
- Establiments hoteliers existents
- H0000 Número de registre de l'establiment hoteler

CONDICIONS DE L'EDIFICACIÓ I PARÀMETRES

- Alineació de carrer o vial
- Fondària edificable. Canvi d'alçada
- Fondària edificable teòrica
- Separació mínima a l'alineació de carrer o vial

D.P.M.T.

- 251 Fites
- Límit del domini públic
- D.P.T.M. aprovat
- Servitut de protecció
- Servitut de trànsit
- Ribera de mar

CATÀLEG D'ELEMENTS I ESPAIS PROTEGITS

- Entorn de protecció dels elements
- Edificis, molins i elements puntuals
- Conjunts
- Control Arqueològic
- Arqueologia

01-PE-ARC Codi del catàleg:

- ARC Arquitectura civil
- ARM Arquitectura militar
- ARR Arquitectura religiosa
- BI Bé d'interès industrial
- BIP Bé d'interès paisatgístic i ambiental
- BET Bé etnològic
- ENC Enginyeria civil
- ESC Escultura monumental, religiosa i heràldica
- JAR Jaciment arqueològic
- RCU Rutes culturals

Grau de protecció dels elements

- Integral
- Parcial
- Ambiental

CATEGORIES DE SÒL RÚSTIC

Sòl rústic protegit (SRP)

- Àrea natural d'especial interès d'alt nivell de protecció (AANP)
- Àrea natural d'especial interès d'alt nivell de protecció municipal (AANP-M)
- Àrea natural d'especial interès (ANEI)
- Àrea natural d'especial interès municipal (ANEI-M)
- Àrea rural d'interès paisatgístic (ARIP)
- Àrea rural d'interès paisatgístic (ARIP-M)

Sòl rústic comú (SRC)

- Àrea d'interès agrari extensiu de vinya (AIA
- Àrea de transició de creixement (AT-C)
- Àrea de transició d'harmonització (AT-H)
- Sòl rústic de règim general forestal (SRG-F
- Sòl rústic de règim general forestal municip
- Sòl rústic de règim general (SRG)
- Sòl rústic de règim general municipal (SRG-M)

Diligencia del Secretari Joan Garcia Cortès per fer constar que aquest document ha estat aprovat inicialment pel Ple de l'Ajuntament de Felanitx de dia 27/9/2021

PLA D'ORDENACIÓ DETALLADA DE PORTOCOLOM. FELANITX

PLÀNOLS D'ORDENACIÓ

DOCUMENT PER A L'APROVACIÓ INICIAL
JUNY 2021

PLÀNOL D'ORDENACIÓ I DE GESTIÓ DEL SÒL URBÀ

POD-P-1.03

Ajuntament de Felanitx

UTE PGOU FELANITX

JORNETLLOPPASTOR ARQUITECTES

GABINET D'ANÀLISI AMBIENTAL I TERRITORIAL

43199384W AINA SOLER (R: U16673626)
2021.07.29 13:18:06 +02'00'

ETRS89 - 1: 1.000

0 10 20 m