


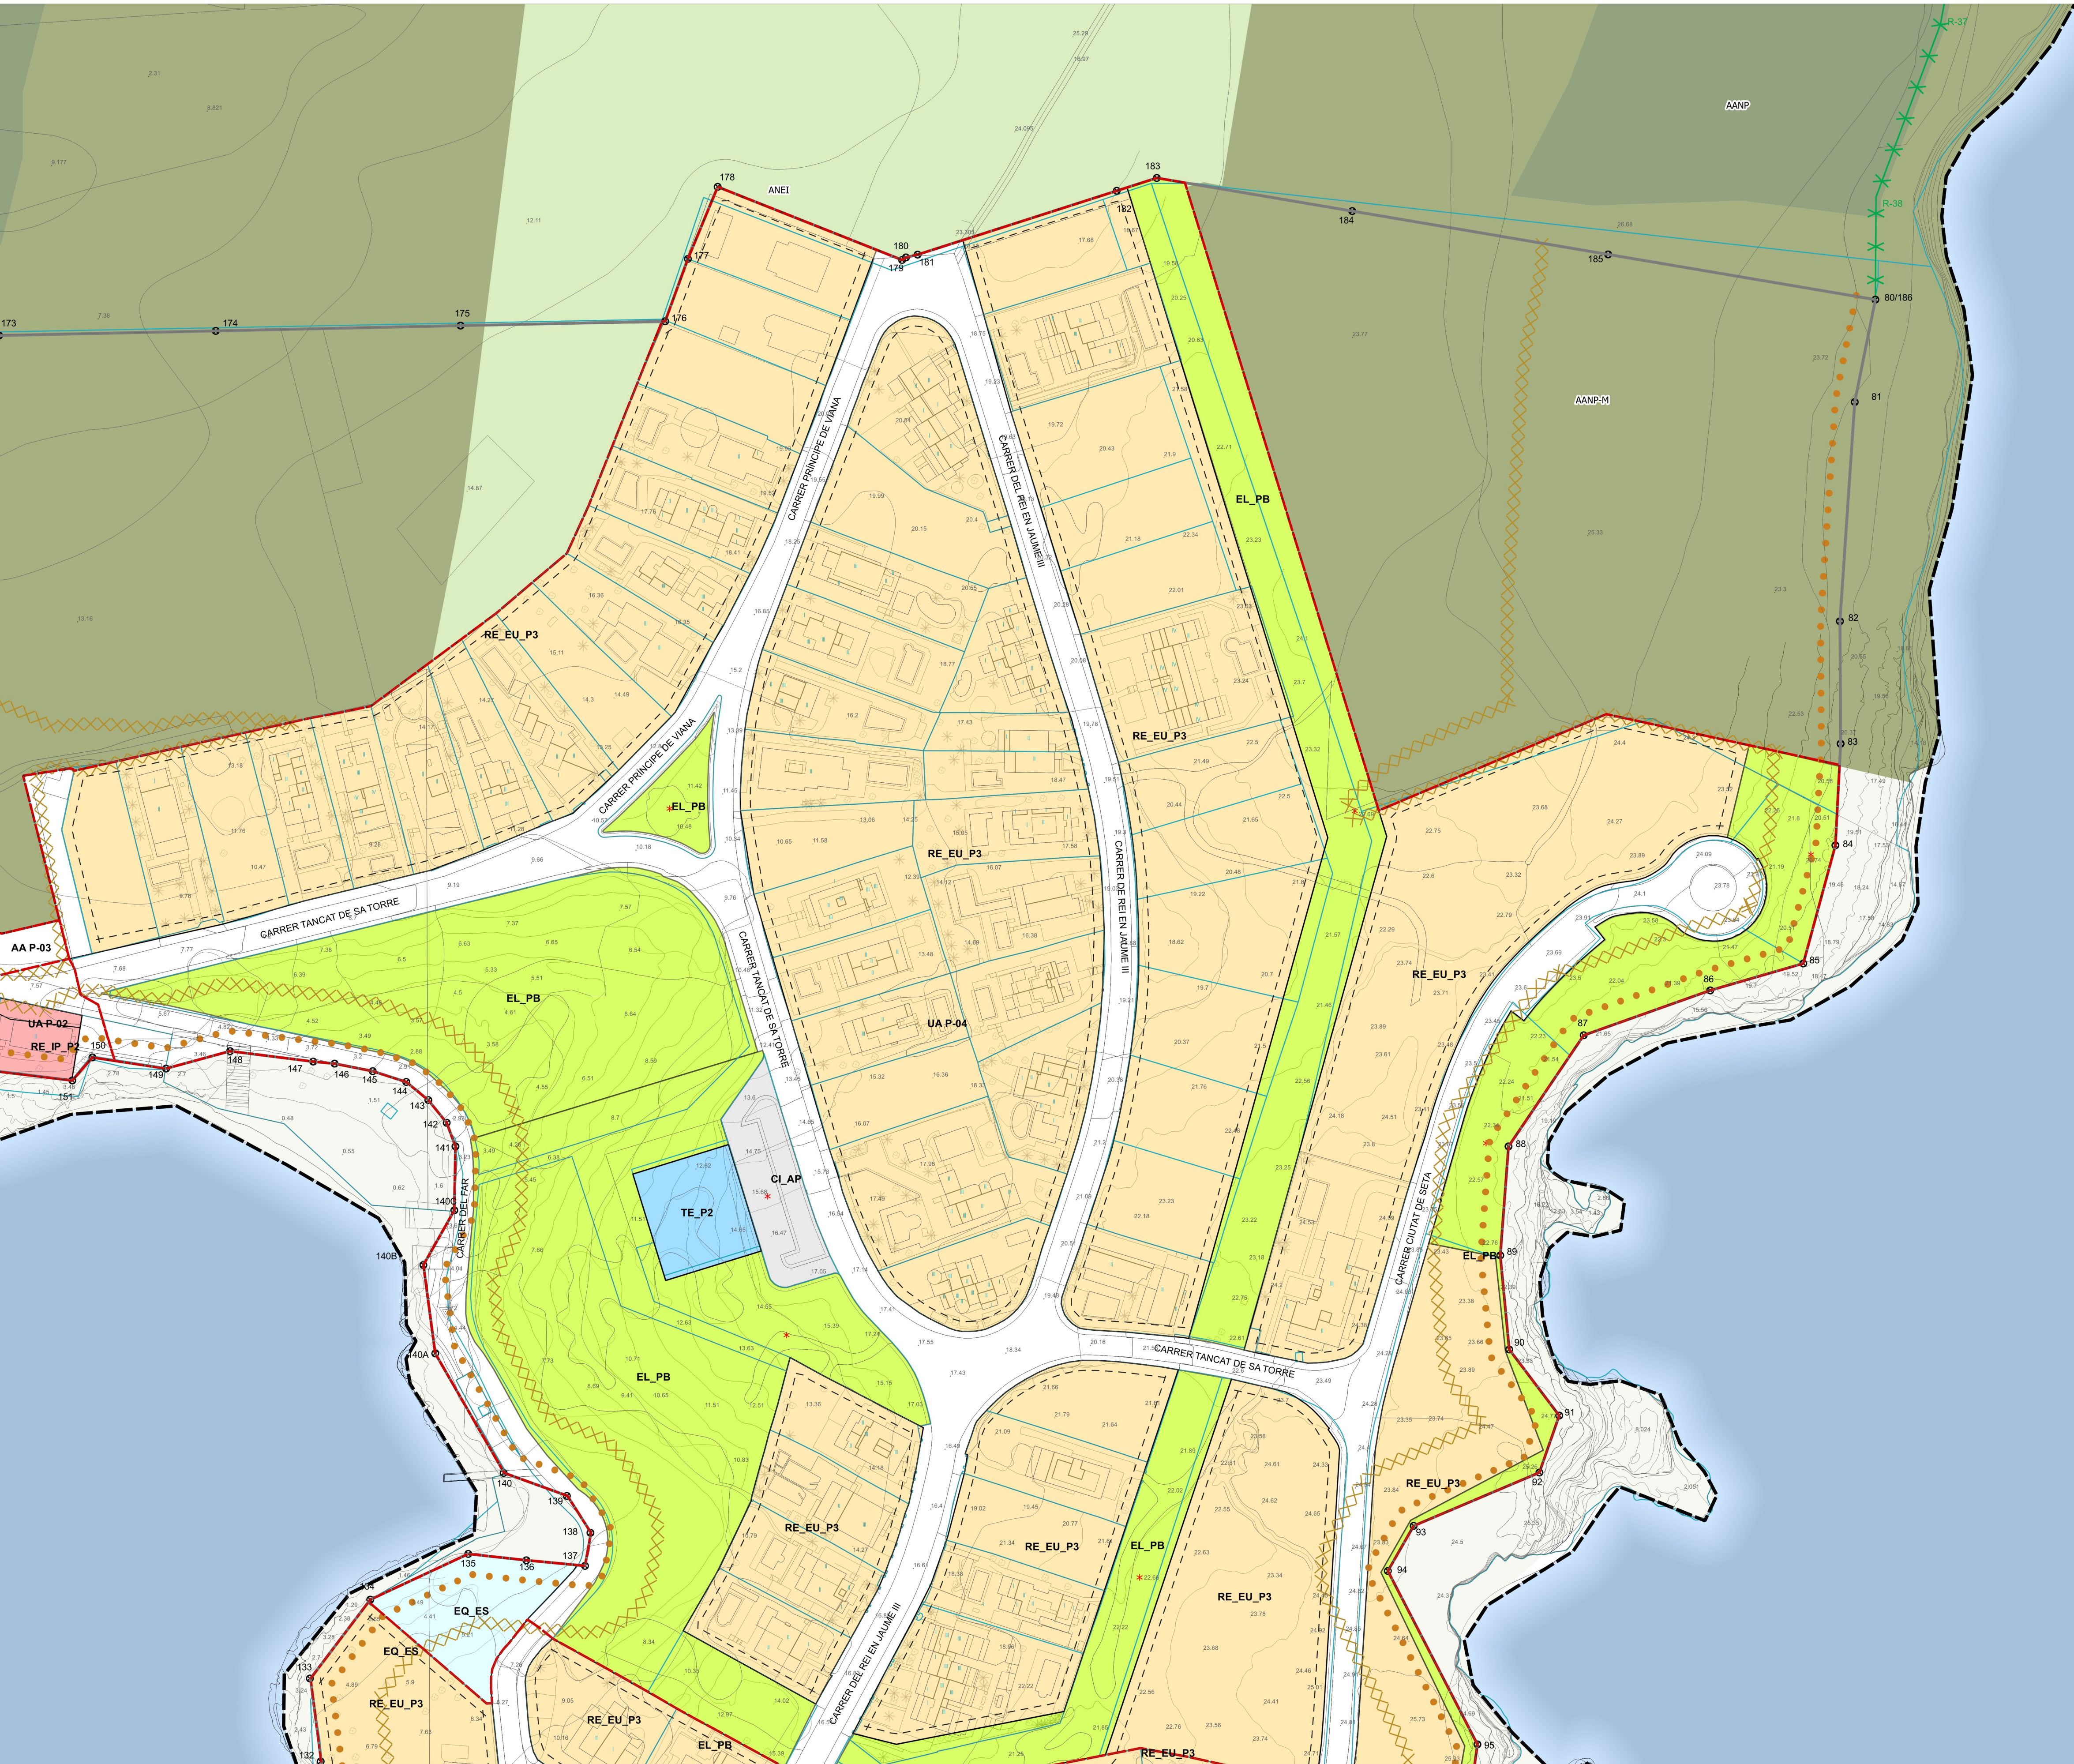

RÈGIM DEL SÒL

- AA P-03
- UA P-02
- RE IP P-2
- EL PB
- RE EU P-3
- TE P-2
- EQ ES
- CL AP

SISTEMES URBANÍSTICS

- CL AP: Aparcament de vehicles
- EL PB: Espais lliures de domini públic

SISTEMES DE SERVEIS URBANS I INFRAESTRUCTURES

- SE CE: Cementis
- SE DI: Instal·lacions i serveis
- SE CI: Comunicacions i telecomunicacions
- SE ES: Estació de serveis

SISTEMES D'EDIFICACIONS I SERVEIS TÈCNICS

- ED CI: Cultural
- ED DO: Docent o educatiu
- ED SA: Sanitari
- ED JA: Administratiu - institucional
- ED ES: Esportiu
- ED AS: Asistencial
- ED RA: Religios
- ED OS: Sense definir

SÒL URBÀ O URBANITZABLE DIRECTAMENT ORDENAT

- RE 10: Nucli urbà
- RE P: Intensiva plurifamiliar
- RE EP: Extensiva plurifamiliar
- RE BI: Extensiva unifamiliar
- TE: Turístic
- TE T: Turístic
- EL PB: Espais lliures de domini privat

ALTRES DELIMITACIONS

- Propietat municipal
- Propietat pública supramunicipal
- Establiment hoteler existent
- Nº 0000: Número de registre de l'establiment hotelier

CONDICIONS DE L'EDIFICACIÓ I PARÀMETRES

- Alçada de construcció
- Fontaneria edificatícia
- Fontaneria edificatícia tècnica
- Servidut de protecció
- Servidut de transit
- Ribera de mar

CATÀLEG D'ELEMENTS I ESPAIS PROTEGITS

- ARC: Arquitectura civil
- ARM: Arquitectura militar
- ARP: Arquitectura religiosa
- BI: Bé d'interès industrial
- BP: Bé d'interès paisatgístic i ambiental
- BET: Bé etnològic
- DI: Dibuix d'interès
- ESC: Escultura monumental, religiosa i heràldica
- JAL: Monument arqueològic
- RCU: Rutes culturals

CATEGORIES DE SÒL RÚSTIC

- Sòl rústic protegit (SRP)
- Àrea natural d'interès d'alt nivell de protecció (AANIP)
- Àrea natural d'interès d'alt nivell de protecció municipal (AANIP-M)
- Àrea natural d'interès municipal (ANIEI-M)
- Àrea natural d'interès paisatgístic (ARIP)
- Àrea rural d'interès paisatgístic (ARIP-M)

Sòl rústic comú (SRC)

- Àrea d'interès agrari extensiu de vinya (AIA-EV)
- Àrea de transició de creixement (AT-C)
- Àrea de transició d'harmonització (AT-H)
- Sòl rústic de règim general forestal municipal (SRG-F)
- Sòl rústic de règim general forestal municipal (SRG-F-M)
- Sòl rústic de règim general (SRG)
- Sòl rústic de règim general municipal (SRG-M)