


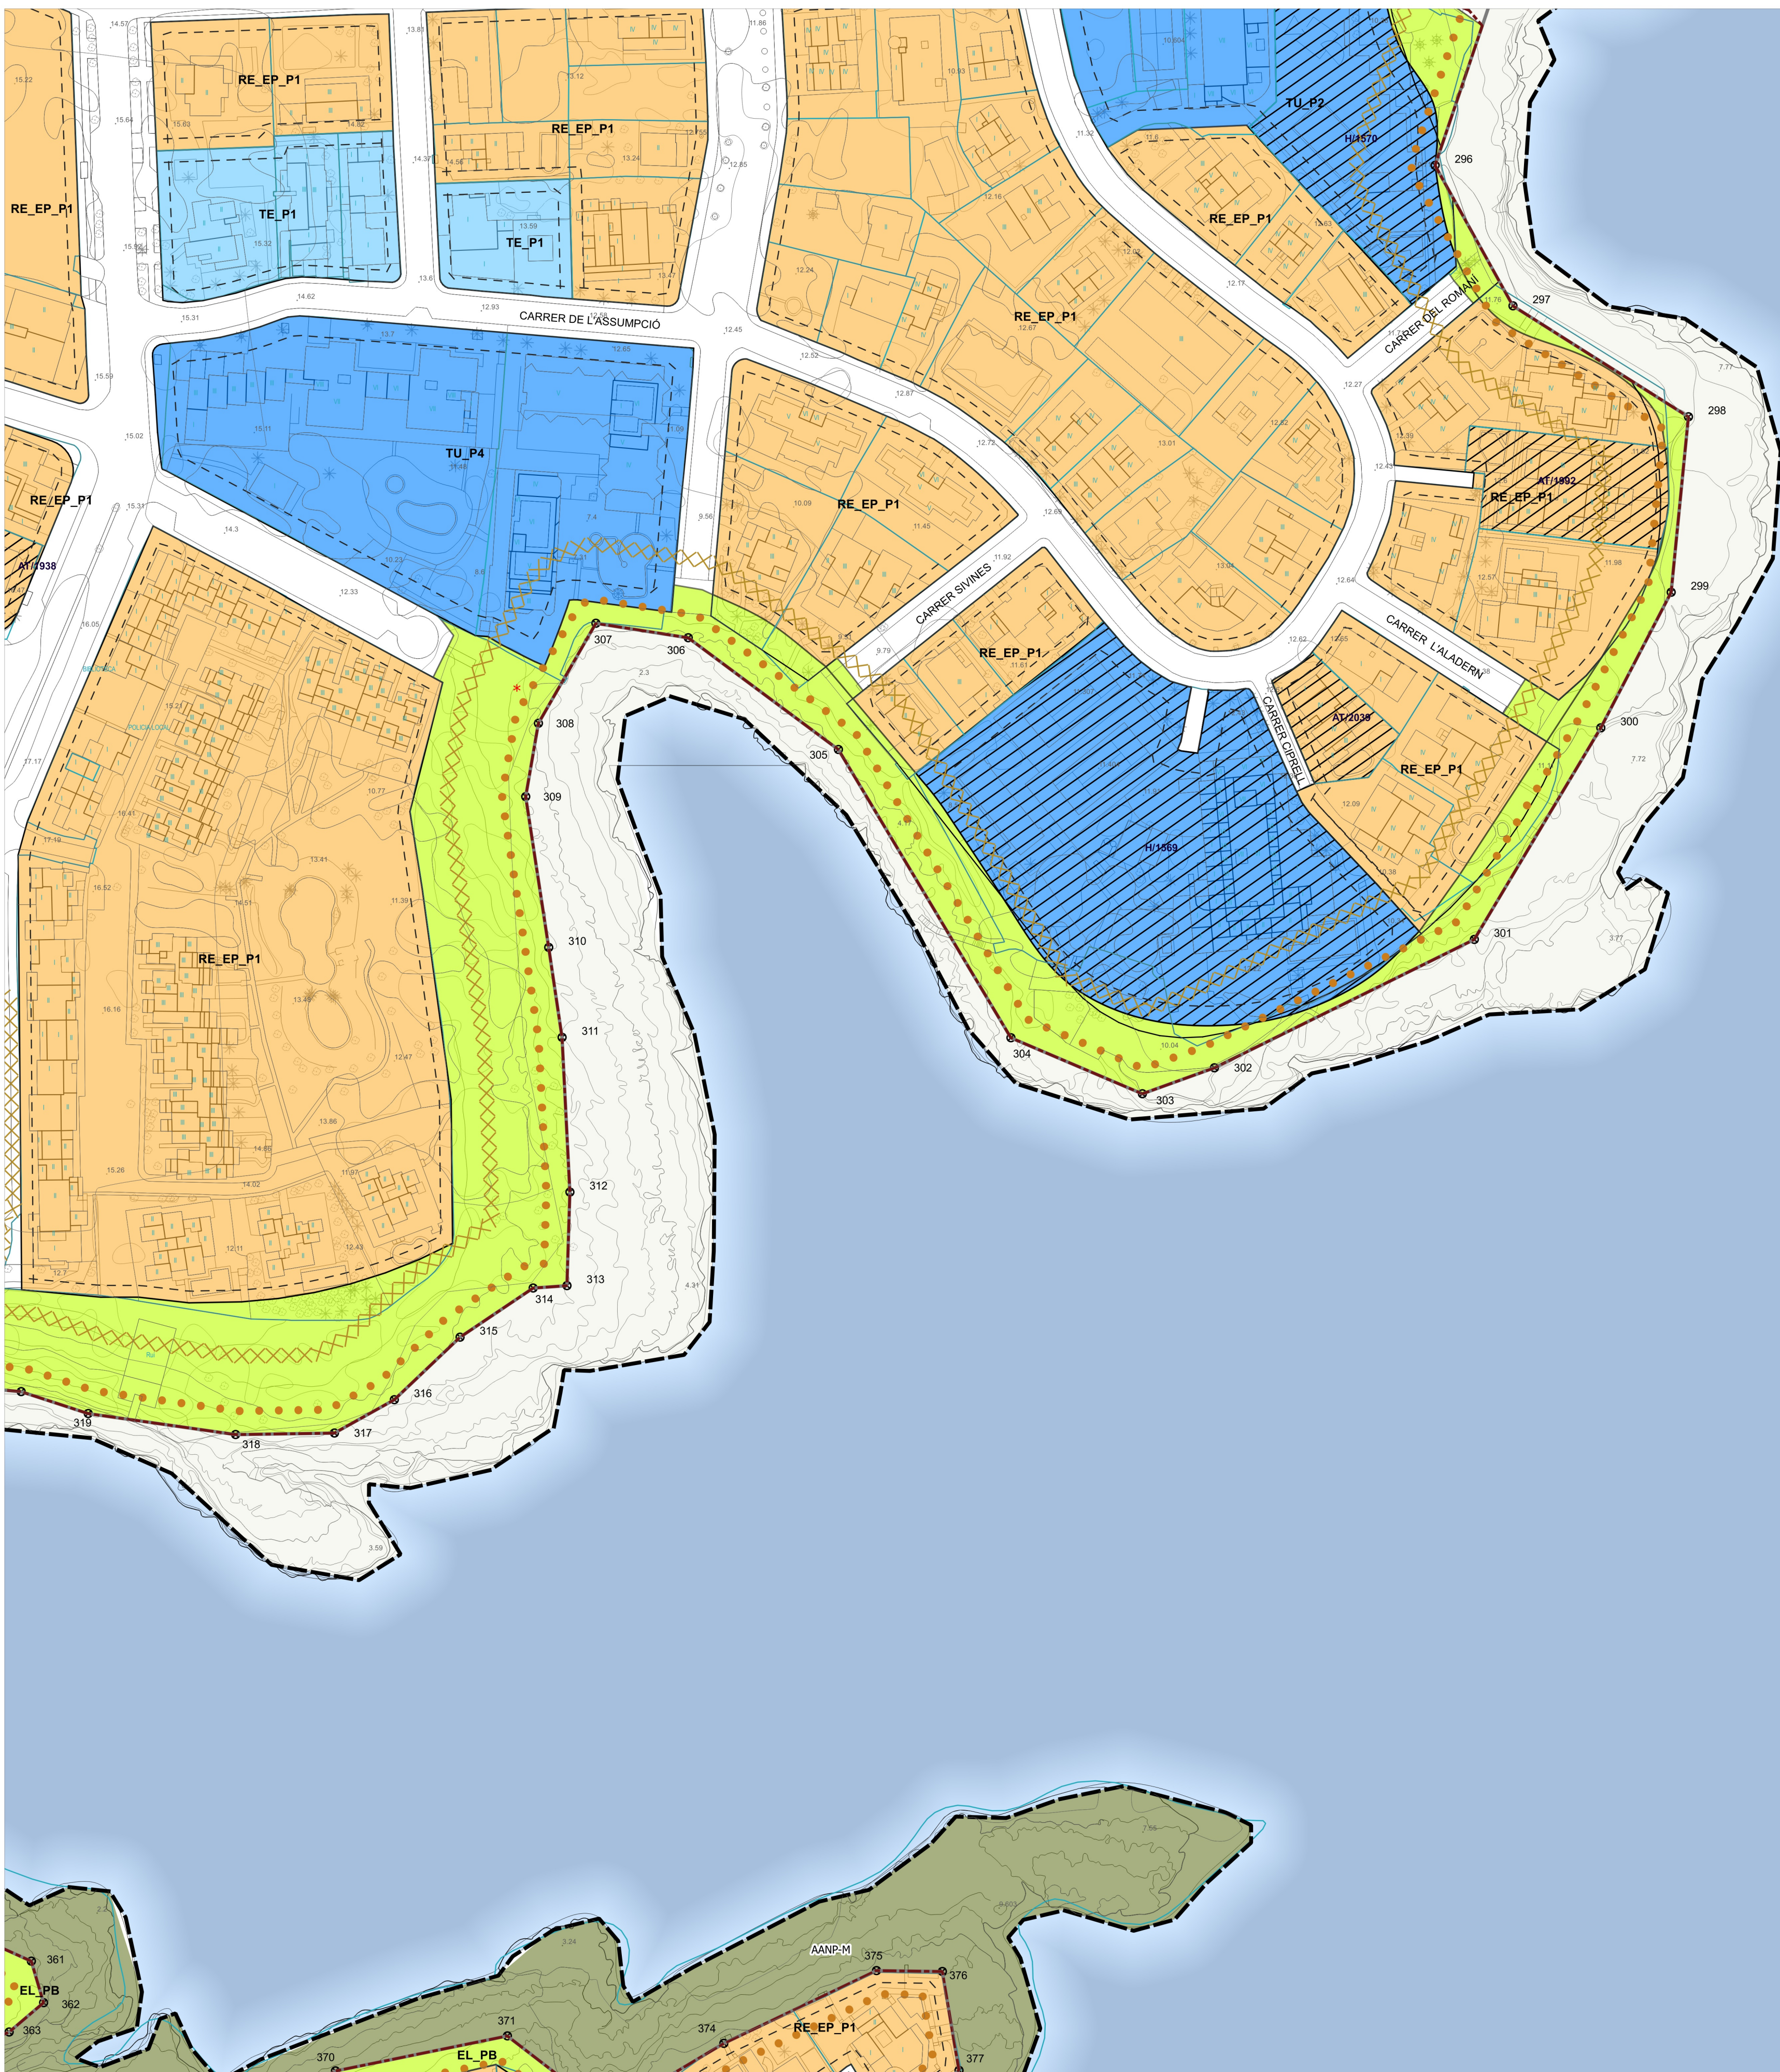

RÈGIM DEL SÒL

- Limit de terme municipal
- Limit de classificació
- Limit de sector
- Limit de qualificació

SISTEMES URBANÍSTICS

- CI, CI AP: Vial
- CI, AP: Aparcament de vehicles
- BL, PB: Espais lliures de domini públic

SISTEMES D'ESPAYS PÚBLICS

- BL, PB: Espais lliures de domini públic

SISTEMES DE SERVEIS URBANS I INFRAESTRUCTURES

- SE, CE: Cementiri
- SE, ID: Instal·lacions i serveis
- SE, CI: Comunicacions i telecomunicacions
- SE, ES: Estació de serveis

SISTEMES D'ENFAMENTS I SERVEIS TÈCNICS

- EQ, DO: Docent o educatiu
- EQ, SA: Sanitari
- EQ, JA: Activitats culturals i institucionals
- EQ, ES: Espartu
- EQ, AS: Asistencial
- EQ, RA: Religios
- EQ: Us sense definir

SÒL URBÀ O URBANITZABLE DIRECTAMENT ORDENAT

- RE, SA: Nació sanitària
- RE, P: Intensiva plurifamiliar
- RE, EP: Extensiva plurifamiliar
- RE, ED: Extensiva unifamiliar
- TU: Turístic
- TE: Tècnic
- EL, PB: Espais lliures de domini privat

ALTRES DELIMITACIONS

- Propietat municipal
- Propietat pública supramunicipal
- Establiment hotelers existents
- Nº0000: Número de registre de l'establiment hotelier

CONDICIONS DE L'EDIFICACIÓ I PARÀMETRES

- Alineació de carrer o via
- Fondació edificatòria: Carrer d'alçada
- Fondació edificatòria: Carrer d'alçada
- Separació mínima a l'alineació de carrer o via
- D, P, M, T: 251
- F: Fita
- Limit del domini públic
- D, P, T, M, T: aprovat
- Servidut de protecció
- Servidut de trànsit
- Ribera de mar

CATÀLEG D'ELEMENTS I ESPAIS PROTEGITS

- 01-FE-ARC: Codi del catàleg
 - ARC: Arquitectura civil
 - ARM: Arquitectura militar
 - ARP: Arquitectura religiosa
 - RI: Bé d'interès industrial
 - BP: Bé d'interès paisatgístic i ambiental
- BET: Bé etnològic
- DNC: Enginyeria civil
- ESC: Escultura monumental, religiosa i heràldica
- JAL: Jocament arqueològic
- RCU: Rutes culturals
- Gràu de protecció dels elements
 - Marginal
 - Parcial
 - Ambiental

CATEGORIES DE SÒL RÚSTIC

- Sòl rústic protegit (SRP)
 - Àrea natural d'especial interès d'alt nivell de protecció (AANP)
 - Àrea natural d'especial interès d'alt nivell de protecció municipal (AANP-M)
 - Àrea natural d'especial interès municipal (ANIE)
 - Àrea natural d'especial interès municipal (ANIE-M)
 - Àrea rural d'interès paisatgístic (ARIP)
 - Àrea rural d'interès paisatgístic municipal (ARIP-M)
- Sòl rústic comú (SRC)
 - Àrea d'interès agrari extensiu de vinya (AIA-E-V)
 - Àrea de transició de creixement (AT-C)
 - Àrea de transició d'harmonització (AT-H)
 - Sòl rústic de règim general forestal (SRG-F)
 - Sòl rústic de règim general forestal municipal (SRG-F-M)
 - Sòl rústic de règim general (SRG)
 - Sòl rústic de règim general municipal (SRG-M)

SISTEMES DE SERVEIS URBANS I INFRAESTRUCTURES

- SE, CE: Cementiri
- SE, ID: Instal·lacions i serveis
- SE, CI: Comunicacions i telecomunicacions
- SE, ES: Estació de serveis

SISTEMES D'ENFAMENTS I SERVEIS TÈCNICS

- EQ, DO: Docent o educatiu
- EQ, SA: Sanitari
- EQ, JA: Activitats culturals i institucionals
- EQ, ES: Espartu
- EQ, AS: Asistencial
- EQ, RA: Religios
- EQ: Us sense definir

SISTEMES D'ESPAYS PÚBLICS

- BL, PB: Espais lliures de domini públic

SISTEMES URBANÍSTICS

- CI, CI AP: Vial
- CI, AP: Aparcament de vehicles
- BL, PB: Espais lliures de domini públic

RÈGIM DEL SÒL

- Limit de terme municipal
- Limit de classificació
- Limit de sector
- Limit de qualificació

PLA D'ORDENACIÓ DETALLADA DE PORTOCOLOM. FELANITX

PLÀNOLS D'ORDENACIÓ

DOCUMENT PER A L'APROVACIÓ INICIAL

JUNY 2021

PLÀNOL D'ORDENACIÓ I DE GESTIÓ DEL SÒL URBÀ

POD-P-1.13

UTE PGOU FELANITX

JORNETLLOPPASTOR ARQUITECTES

(GABINET D'ANÀLISI AMBIENTAL I TERRITORIAL)

ETRS89 - 1:1.000

0 10 20 m

N