


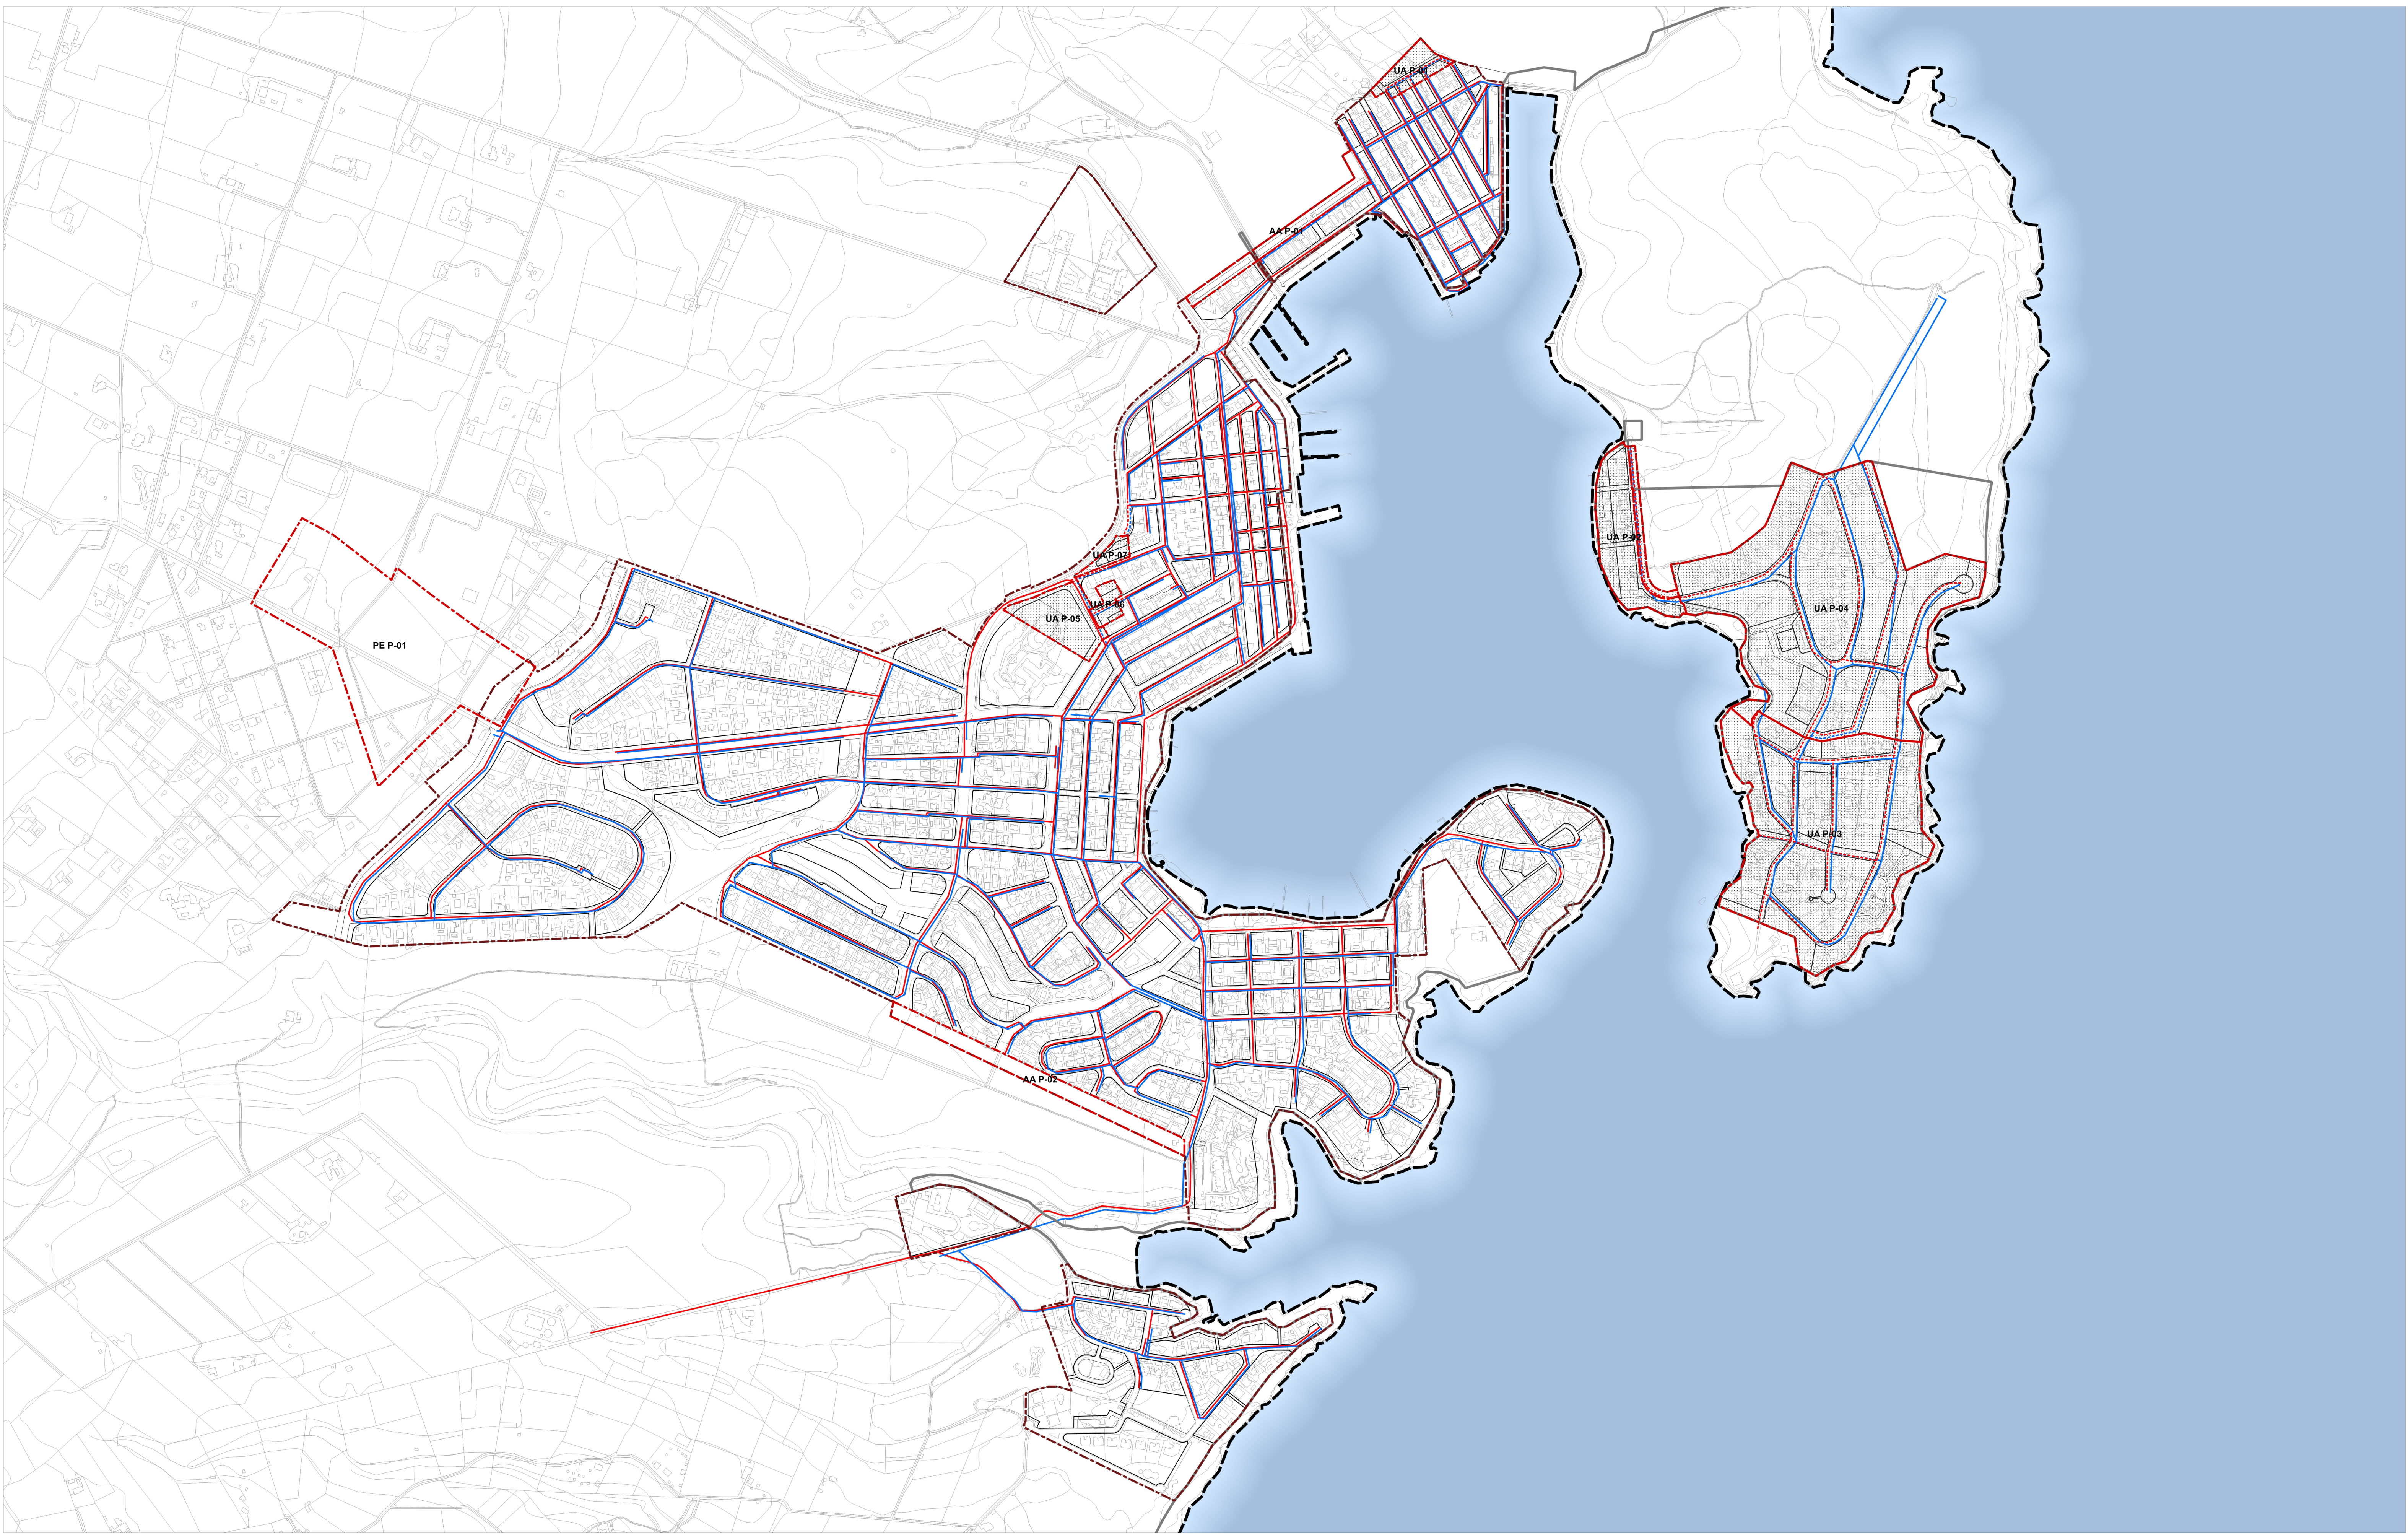

RÈGIM DEL SÒL


- Límit de terme municipal
- Límit de classificació
- Límit de sector

XARXES BÀSIQUES DE SERVEIS

- XARXA EXISTENT
- Xarxa de sanejament
- Xarxa d'aigua potable

COMPLEMENT DE LA XARXA EXISTENT

- Xarxa de sanejament proposada
- Xarxa d'aigua potable proposada
- Sectors amb mancances en el compliment de la xarxa

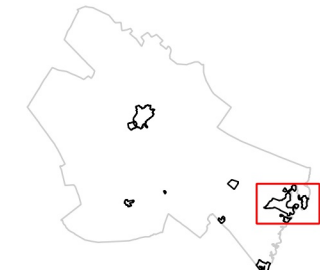

PLA D'ORDENACIÓ DETALLADA DE PORTOCOLOM. FELANITX

PLÀNOLS D'ORDENACIÓ DOCUMENT DE TREBALL PER A L'APROVACIÓ INICIAL JUNY 2021

PLÀNOL DE LES XARXES BÀSIQUES DE SERVEIS ESTRUCTURALS

POD-P-2.00

Ajuntament de Felanitx

UTE PGOU FELANITX

JORNETLLOPPASTOR ARQUITECTES

IBINET D'ANÀLISI

AMBIENTAL I TERRITORIAL

ETRS89 - 1:5.000

0 50 100 m

N