



ES CARRITXO

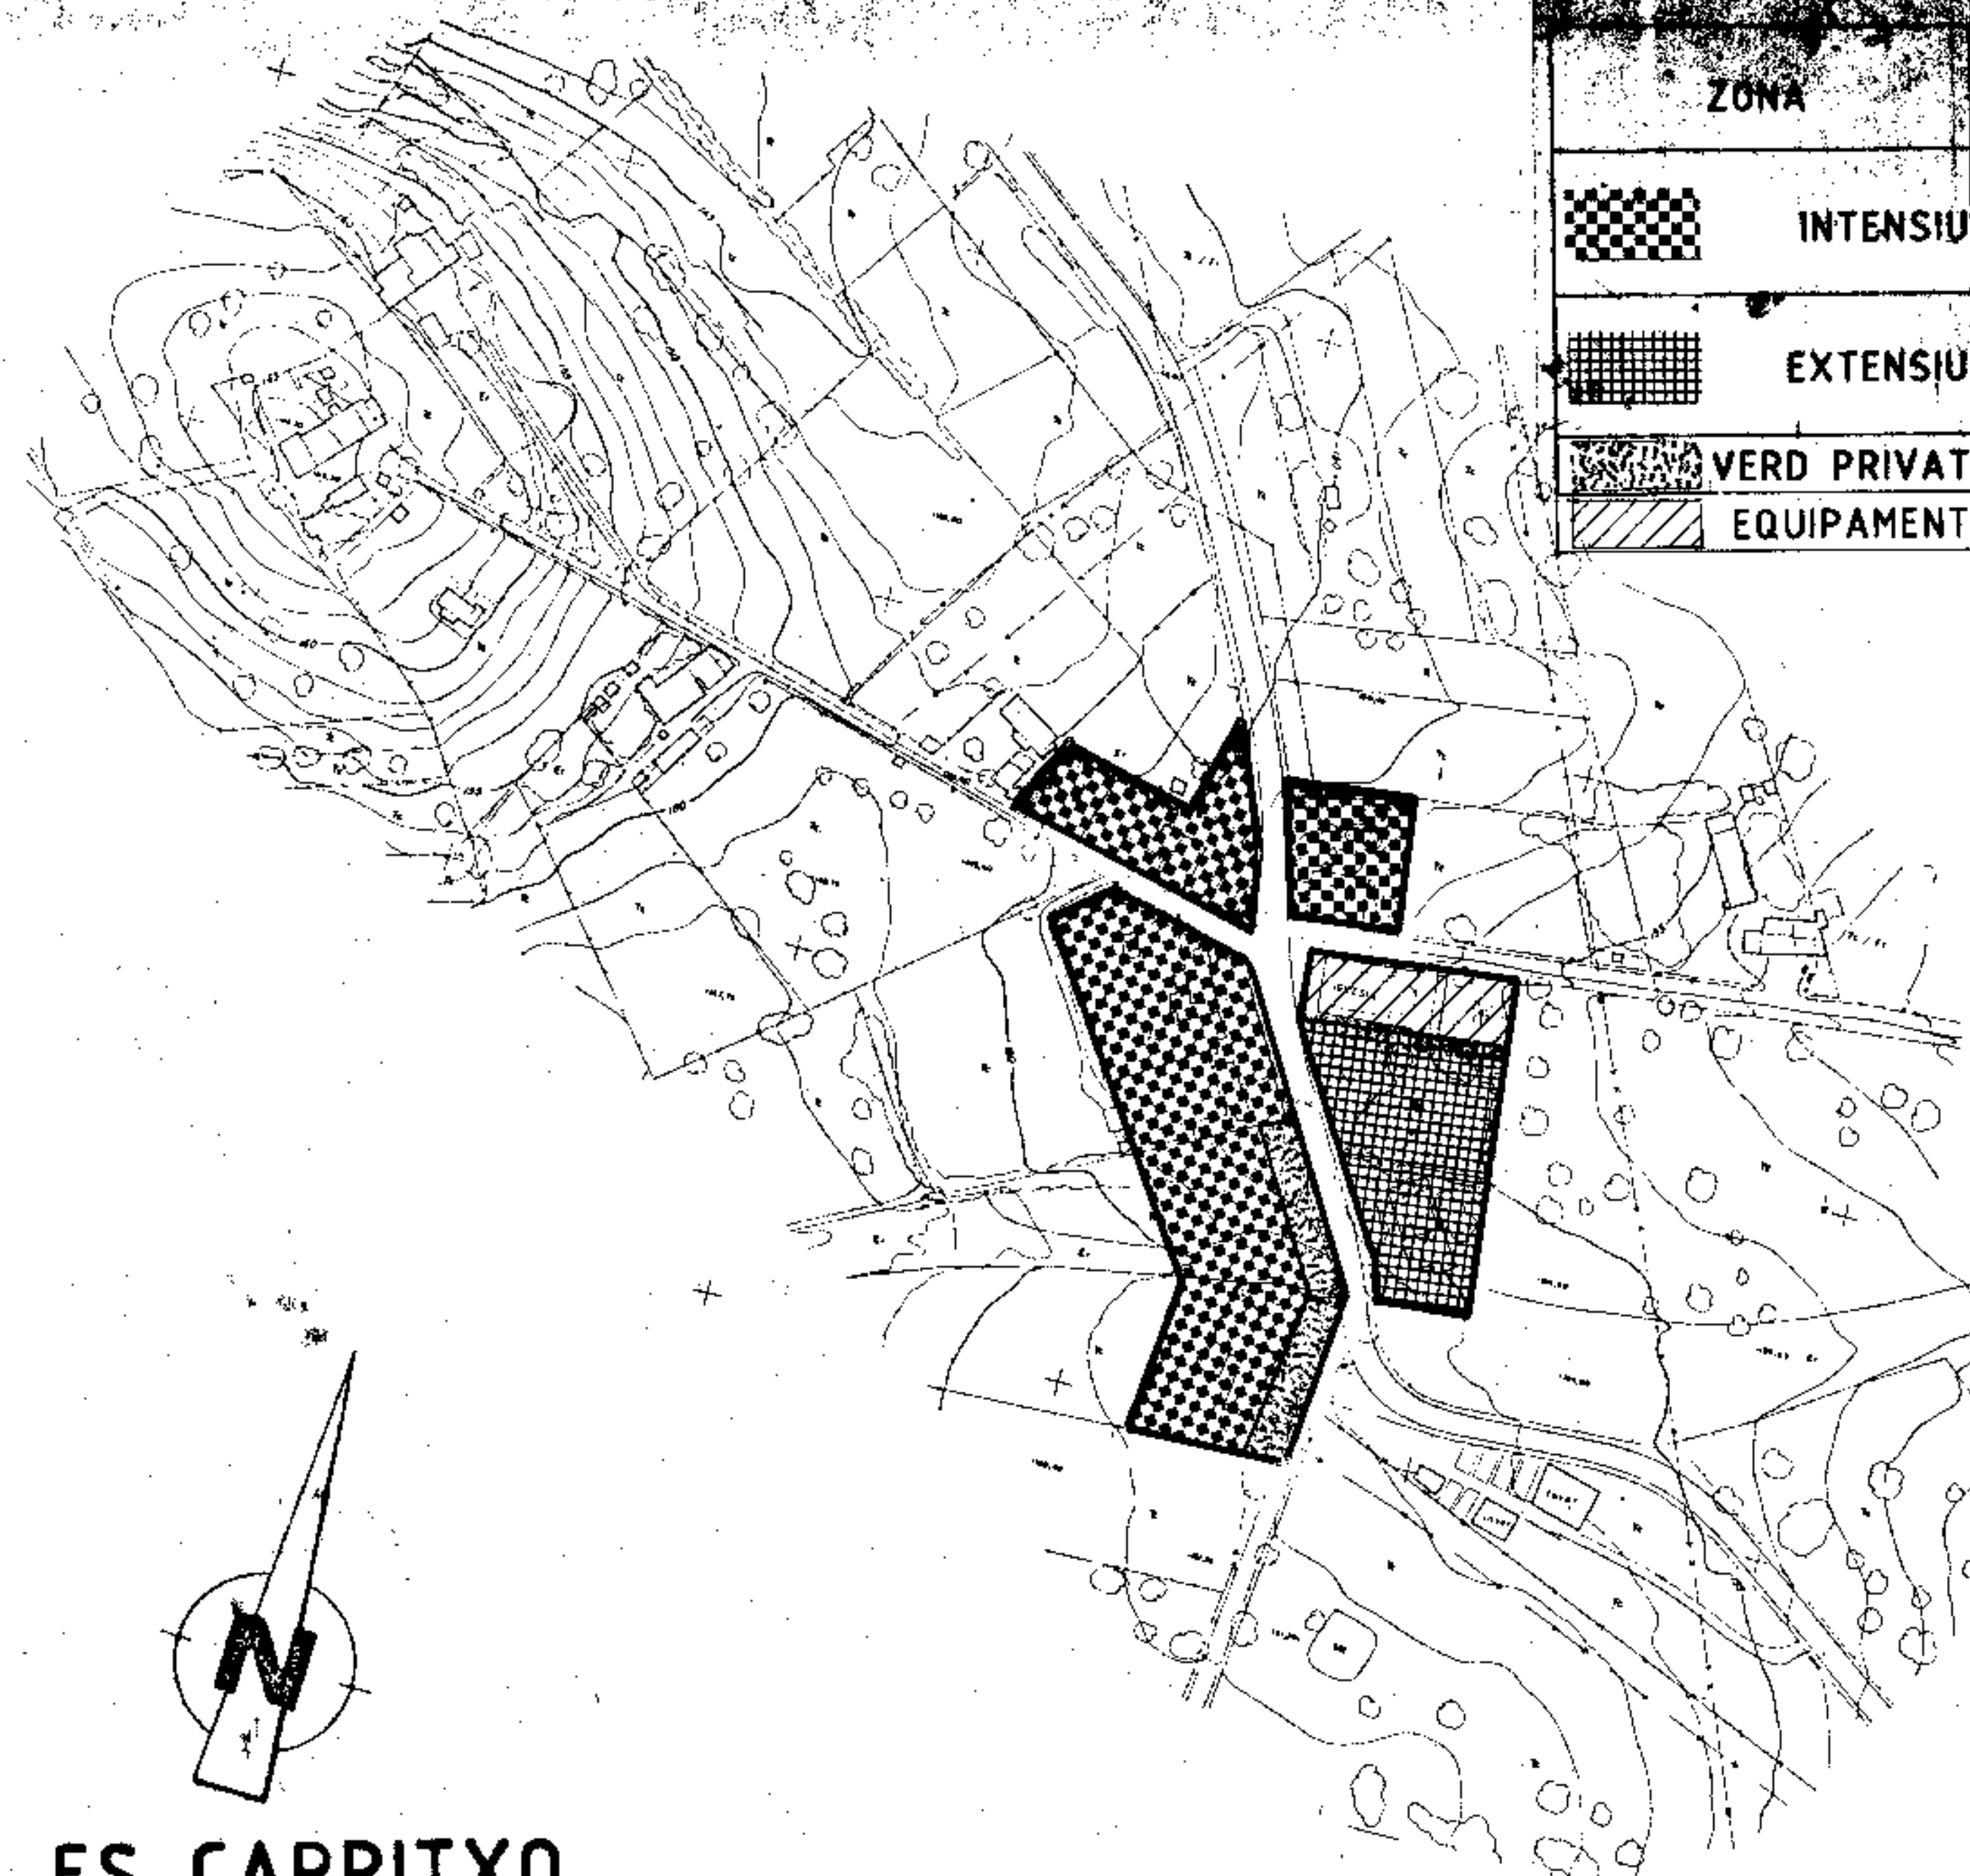

NORMATIVA

ZONA	TIPUS D'EDIFICI	SOLAR MÍNIM	FAÇANA MÍNIMA	PROF. EDIF.	ALÇADA MÀXIMA	ÚS	DENSITAT
 INTENSIU	entre mitgeres	400 m2	10 m	PB. = 20 m PI = 16 m	7 m PS+PB+PI	Vivendes i locals en PB compatibles a aquestes	1 Vvda. cada 200 m2 de solar
 EXTENSIU	altitud 30 % ocup. endinsada: 5 m façana 3 m veinats	1000 m2	---	---	7 m	Vivendes	1 Vvda. cada 1000 m2 de solar
 VERD PRIVAT	---	---	---	---	---	jardí	---
 EQUIPAMENT	ús públic						

APROVAT PROVISIONALMENT PER L'AJUNTAMENT ELE
EN SESSIÓ DE 6 FEB. 1995
Vist i Pleu
El Batlle

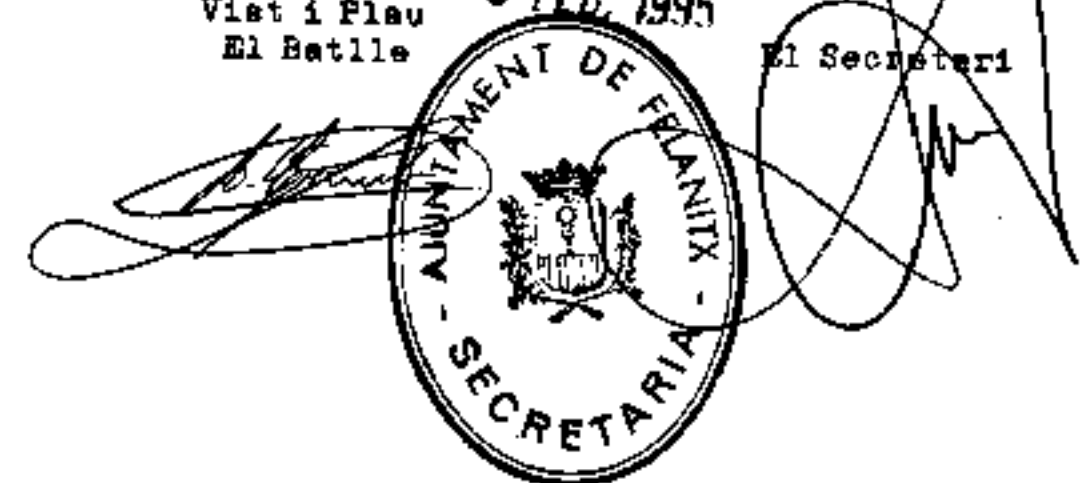

PROJECTE DE DELIMITACIÓ DE SÒL URBÀ

nº plano 7-6

ES CARRITXO
DELIMITACIÓ
PROPOSADA

E 1:2.000

AJUNTAMENT



DE

FELANITX

PERE SERRA VICH, arquitecte
CESAR GONZALEZ VALDIVIESO, arquitecte